

Қазақстан Республикасы Ішкі істер
министрінің 2023 жылғы 14 маусымдағы
№ 481 және Қазақстан Республикасы
Ұлттық қауіпсіздік комитеті
Төрағасының 2023 жылғы 26
маусымдағы № 51/ке бірлескен бұйрығы.

**Террористік тұрғыдан осал объектілердің
терроризмге қарсы қорғалуының паспорты
«ERKENAZ KIDS» ЖШС
«Еркеназ» балабақшасы**

БЕКІТЕМІН:

Объектінің басшысы
«ERKENAZ KIDS» ЖШС
«Еркеназ» балабақшасы



Глеумаганбетова К.

_____ 2024 жыл.

КЕЛІСІЛДІ:

Мұнайлы ауданы
Полиция бөлімінің бастығы
міндетін уақытша атқарушы
позиция-полковнигі



Сындаров Б.Ж.

_____ 2024 жыл.

КЕЛІСІЛДІ:

Маңғыстау облысының
Полиция департаментінің ЭҚІҚБ
бастығы полиция полковнигі



Алибеков Ж.Т.

« 28 » № 3 * 2024 жыл.

Маңғыстау облысы, Мұнайлы ауданы, Батыр ауылы, Астана шағын ауданы,
№2 көше, №33 ғимарат.
26 маусым 2024 жыл.

Мазмұны

Атауы	Беттер
Бастапқы бет	1
Мазмұны	2
Объекті туралы жалпы мәліметтер	3
Объектінің сипаты	4-5
Қазақстан Республикасының Үкіметі айқындайтын объектілердің терроризмге қарсы қорғалу жүйесіне қойылатын талаптарға сәйкес объектінің инженерлік-техникалық жарақтандырылуы және терроризмге қарсы қорғалуы туралы мәліметтер	6-7
Нұсқаулық	8-10
Экстремизмнің, терроризмнің алдын алу жөніндегі іс-шаралар жоспары	11
Терроризмге қарсы күрес жөніндегі комиссия құру туралы бұйрық	12
Қосымша 1. Нысанның бас жоспары	13
Қосымша 2-3 және 14. Объекті ғимаратының (құрылысының) қабат бойынша жоспарлары.	14-15 және 26
Қосымша 4-5 және 15. Бейнебақылау құрылғыларының орналасу жоспарлары.	16-17 және 27
Қосымша 6-13 және 16-19. Объекті ғимаратының (құрылысының) инженерлік коммуникациялық схемасы.	18-25 және 28-31
Объектінің техникалық паспорты.	32-47

I. Объект туралы жалпы мәліметтер.

1. Объект туралы жалпы ақпарат:

1) **санаты:** Білім алушылар мен персоналдың нақты саны 100 (бір жүз) және одан көп білім беру ұйымдары (Мектепке дейінгі ұйымдар; жалпы білім беретін мектептер (гимназиялар, лицейлер); орта білімнен кейінгі білім беру ұйымдары; жоғары және (немесе) жоғары оқу орнынан кейінгі білім беру ұйымдары; мамандандырылған білім беру ұйымдары; арнайы білім беру ұйымдары; жетім балалар мен ата-анасының қамқорлығынсыз қалған балаларға арналған білім беру ұйымдары объектілері;

2) **қызметінің бейіні:** мектеп жасына дейінгі балаларды қоғамдық тәрбиелеуге арналған жеке мекеме.

3) толық және қысқаша атауы:

- «ERKENAZ KIDS» жауапкершілігі шектеулі серіктестігі.
- бейресми атауы: «Еркеназ» жекеменшік балабақшасы
- Банк деректемелері:
 - BSH 221140043381
 - ЖСК KZ508562203126936864
 - БСК KСJBKZKX
 - «Банк ЦентрКредит» АО

4) ведомстволық тиесілігі, ұйымдық-құқықтық нысаны:

«ERKENAZ KIDS» жауапкершілігі шектеулі серіктестігі.

Маңғыстау облысы, Мұнайлы ауданы, Батыр ауылы, Астана шағын ауданы,
№2 көше, №33 ғимарат.

5) мөр бедерінің үлгісі (ол болған кезде, дара кәсіпкерлік субъектілеріне жататын заңды тұлғаларды қоспағанда):



6) пошталық мекенжайы, телефоны, факсы, электрондық мекенжайы:

- Маңғыстау облысы, Мұнайлы ауданы, Батыр ауылы, Астана шағын ауданы, №2 көше, №33 ғимарат.
- 2016 жылғы үлгідегі пошталық индекстері 130600.
- Стационарлық типтегі байланыс телефондары жоқ.
- Электронды пошта мекенжайы: erkenazkids-bb@mail.ru

**7) басшының, басшы орынбасарының тегі, аты, әкесінің аты (бар болса)
(жұмыс, үй және ұялы телефондары).**

- Басшы: Тлеумаганбетова Кансулу. Ұялы телефон: 8 (776) 152 60 01.
Стационарлық типтегі үй телефоны жоқ.
- Әдіскер: Тилеумаганбетова Куралай Калдыбекова. Ұялы телефон: 8 (778) 179 09 09.
- Медбике: Бигараева Кундыз Дузелбаевна. Ұялы телефон: 8 (776) 017 18 89.
- Тәрбиеші: Абилова Гулмира Буркуталиевна. Ұялы телефон: 8 (778) 257 04 83.
- Шаруашылық меңгерушісі:
Байрамова Айгуль Базарбаевна. Ұялы телефон: 8 (775) 270 35 55.

II. Объектінің сипаты

2. Объектінің жалпы алаңы (шаршы метр):

- Балабақшаның жалпы ауданы 470,0 шаршы метрді құрайтын 2 қабатты жертөлесі жоқ ғимараттан тұрады;
- Іргетас: таспалы монолитті темірбетон;
- Сыртқы және ішкі тұрақты қабырғалары: ұлутас;
- Аралық қабырғалары: ұлутас, гипсокартон парақтары, шыныталшықты арақабырғалары;
- Шатырлық және қабатаралық аражабындар: темірбетон плиталар, ағаш тактайлар;
- Шатыр: металл профильді тақта жабындысы;
- Еден: керамикалық тақта, кафель;
- Ойықтар: шыныталшықты әйнектер;
- Сыртқы және ішкі есіктер: металлды, ағаш және шыныталшықты жабындылардан;
- Әрлеу жұмыстары: жақсартылған сылақтан кейінгі қасбеттік бояу;
- Ғимараттың салынған уақыты – 2020 жыл.
- Балабақшаның іске қосылған уақыты – 2021 жыл.

3. Аумақта автопаркингтің (тұрақ орнының саны), бөлек ғимараттар мен құрылыстардың болуы:

Балабақшаның кіреберіс аймағында жеке көлікке арналған көлік тұрағы жоқ, ал ішкі аулада төтенше жағдайларға немесе жедел жылдам көліктеріне арналған кіру-шығу алаңы бар. Жерасты паркингі мен туннельдер жоқ. Жеке тұрған қосымша ғимараты (шаруашылық ғимараты), құрылыстар (іс шаралар өтетін орын, шатырлы ойын алаңы, балаларға арналған ойын алаңы, асылма алаңы, кәріз құдығы, су құдығы, шаруашылық ғимараты, қазандық қосалқы құрылысы, дала әжетханасы) бар.

4. Периметрі бойынша қоршау, периметрді және объектінің периметрімен шектесетін басқа да аумақтың учаскелерін күзет шебімен жабдықтау.

Балабақша ғимаратының аумақтық шебі ұзындығы 174,0 метр, биіктігі 2,0 метр (іргетас биіктігін қоса алғанда) металл қоршаулармен жабдықталған.

Балабақшаның оңтүстік-шығыс жағында ауыл аралық көліктік тас жолы өтеді, жолдың келесі бөлігінде жеке тұрғын үй құрылысына арналған жер теліміндегі жеке тұрғын үй ғимараттары бар. Солтүстік-батыс тараптары жеке тұрғын үй құрылысына арналған жер теліміндегі жеке тұрғын үй ғимараттарымен қоршалған. Оңтүстік бөлігі үй-жайларды күтіп ұстауға (коммерциялық объектіні салу) арналған жер телімімен шектеседі. Балабақшаның солтүстік тұсында ауыл аралық көліктік жолы өтеді, жолдың келесі бөлігінде жеке тұрғын үй құрылысына арналған жер теліміндегі жеке тұрғын үй ғимараттары бар.

5. Объектінің әрбір жеке ғимаратындағы және құрылысындағы үй-жайлардың саны (бірлік, шаршы метр).

Жалпы бөлмелердің саны және ауданы: 18 бөлме 470,0 шаршы метр.

- 1 қабат: 9 бөлме жалпы ауданы 235,3 шаршы метр.
- 2 қабат: 9 бөлме жалпы ауданы 234,7 шаршы метр.

Шаруашылық құрылыс бойынша бөлмелердің саны және ауданы:

13 бөлме 106,0 шаршы метр.

- 1 қабат: 13 бөлме жалпы ауданы 106,0 шаршы метр.

Қызметтік құрылыстардың, суық жапсаржайлардың, жертөлелердің, аула құрылыстарының, асфальттардың саны:

- іс шаралар өтетін орын
- төтенше жағдайдағы немесе жедел жылдам көліктерінің кіру-шығу алаңы
- шатырлы ойын алаңы 4 дана
- балаларға арналған ойын алаңы
- асылма алаңы
- кәріз құдығы
- су құдығы
- шаруашылық ғимараты
- қазандық қосалқы құрылысы
- дала әжетханасы
- қақпа 1 дана
- есікше 1 дана
- тас тұғырлы тас қоршаулар

6. Объектідегі әрбір ғимараттың есепті сыйымдылығы (ең көп/ең аз адам).

- ең көбі 118 адам | ең азы 18 адам.
- жалпы сыйымдылығы 100 орынды.
- 18 қызметкер және әкімшілік құрам.

7. Объектінің жұмыс (объектіге келу) режимі.

Балалар мен қызметкерлер:

- дүйсенбі – жұма күндері сағат 07.30-дан 18.30-ға дейін.
- Әкімшілік құрам:
- дүйсенбі – жұма күндері сағат 08.00-ден 18.00-ге дейін.
 - түскі үзіліс 13.00 - 14.00 аралығы.
 - сенбі және жексенбі – демалыс күндері

8. Әрбір ғимаратқа және құрылысқа арналған кіретін және шығатын бөлек есіктерінің (оның ішінде қосымша және апаттық) саны.

- 1-қабат: 2 апаттық шығу есігі, оның ішінде балабақшаның орталық бөлігіне бағытталған 1 басты кіру-шығу есігі және 1 қосалқы және қызметтік шығу есігі бар.
- 2-қабат: жеке баспалдақ сатысы арқылы ішкі аулаға бағытталған 1 шығу есігі бар.
- Шаруашылық ғимаратынан ішкі аулаға бағытталған 8 қосалқы және техникалық бөлмелерден жеке 8 шығу есігі бар.

9. Эвакуация жолдарының болуы және саны.

- Балабақша аумағынан шығуға бағытталған эвакуациялық жолдар саны – 2:
1 есікше және 1 қақпа.

III. Қазақстан Республикасының Үкіметі айқындайтын объектілердің терроризмге қарсы қорғалу жүйесіне қойылатын талаптарға сәйкес объектінің инженерлік-техникалық жарақтандырылуы және терроризмге қарсы қорғалуы туралы мәліметтер.

10. Объектіні жеке күзету бойынша қызметтер көрсететін күзет қызметі субъектісі (бұдан әрі – КҚС): Күзет қызметін штаттық күзетшілер атқарады.

11. Объекті қауіпсіздігін қамтамасыз етуге жұмылдырылған адамдардың (оның ішінде жеке күзет ұйымы, тәуліктік жасак, қарауыл, кезекші жауынгерлік ауысым жұмыскерлерінің) саны:

- Жұмылдырылған жұмыскерлердің, қызметкерлердің, әскери қызметшілердің саны:
 - 2 күзетші.
 - күзетші кешкі ауысым бойынша кезекшілік етеді: сағат 08.00-ден 20.00-ге дейін.

12. Объекті қауіпсіздігін қамтамасыз етуге жұмылдырылған, оның ішінде тәуліктік жасақтағы, қарауылдағы, кезекші жауынгерлік ауысымдағы жеке күзет ұйымы жұмыскерлерінде, қызметкерлерде, әскери қызметшілерде қару-жарақ пен арнайы құралдардың болуы:

- қызметтік, табельдік атыс қаруы: жоқ;
- арнайы құралдар: жарық фонары, резеңке таяқ;
- қызметтік (қарауылдық) иттердің саны: жоқ;

13. Техникалық қауіпсіздік құралдарының көмегімен объектіні күзету қызметтерін көрсететін күзет қызметінің субъектісі (КҚС-тың атауы, күзет қызметтеріне арналған шарт №, күзет қызметімен айналысу құқығына арналған лицензия №, берілген күні, кім берді):

Ғимаратты күзету күзет - өрт дабылы, дыбыстық хабарлағыштар, дабыл түймесі және «Hiwatch» маркалы IP және HD форматындағы аналогтық және цифрлық DVR бейнежазба аппаратурасы арқылы жүзеге асырылады. Бейнебақылау құрылғыларының жалпы саны 18 (олардың ішінде ғимарат ішінде 13 дана, сыртында 5 дана).

14. Объектінің терроризмге қарсы қорғалуы бойынша қойылатын талаптарға сәйкестігі (сәйкестік дәрежесін көрсету: толығымен сәйкес келеді/ішінара сәйкес келеді/сәйкес келмейді): ішінара сәйкес келеді.

15. Қазақстан Республикасының Үкіметі айқындайтын объектілердің терроризмге қарсы қорғалуына қойылатын талаптарға сәйкес объектінің терроризмге қарсы қорғалуын қамтамасыз ету бойынша қабылданған шаралар туралы мәліметтер (паспорттың ажырамас бөлігі болып табылатын жекелеген қосымшамен ресімделеді).

«ERKENAZ KIDS» жауапкершілігі шектеулі серіктестігі «Еркеназ» жекеменшік балабақшасы әкімшілігі жыл басында Қазақстан Республикасы Ішкі істер министрінің 2023

жылғы 14 маусымдағы № 481 бұйрығына және Қазақстан Республикасы Ұлттық қауіпсіздік комитеті Төрағасының 2023 жылғы 26 маусымдағы №51/ке бұйрығына сәйкес объектінің терроризмге қарсы қорғалуын қамтамасыз ету бойынша бірқатар іс-шаралар өткізді.

Жыл басында нысан бойынша терроризмге қарсы қорғау іс-шараларын өткізу жөніндегі комиссияның құрамы туралы бұйрық шығарылды. 24.06.2024 жылғы №3 бұйрықтың көшірмесі қоса тіркелді.

Терроризмге қарсы қорғау жөніндегі іс-шараларды өткізу туралы жоспар жасалды және террористік сипаттағы қатерлер туындаған кезде объектінің әкімшілік құрамы мен қызметкерлері үшін үлгілік нұсқаулық жасалды.

Бейнебақылау, өрт және күзет дабылы мамандарымен жұмыстар жүргізілді.

Террористік акт пен табиғи және техногендік сипаттағы дүлей зілзалалар қаупі туындаған кезде объектідегі адамдарды эвакуациялау бойынша қызметкерлермен оқу сабақтары өткізілді.

Терроризмге қарсы іс-қимылдарды күшейту, объектіде қауіпсіздік шараларын қамтамасыз ету мәселесі бойынша қызметкерлермен жұмыс жүргізілді.

«Халықты терроризмге қарсы бастапқы даярлау» оқу-әдістемелік құралы бойынша қызметкерлермен таныстыру және түсіндіру жұмыстары жүргізілді.

IV. Нысанның бас жоспары

Қосымша 1.

V. Объекті ғимаратының (құрылысының) қабат бойынша жоспарлары.

Қосымша 2-3 және 14.

Қосымша 4-5 және 15. Бейнебақылау құрылғыларының орналасу жоспарлары.

VI. Объекті ғимаратының (құрылысының) инженерлік коммуникациялық схемасы.

Қосымша 8-13 және 16-19.

«ERKENAZ KIDS» ЖШС

«Еркеназ» жекеменшік балабақшасы басшысы



Тлеумаганбетова К.

**Объектінің басшылары мен қызметкерлері үшін қауіп төнген жағдайда және
террористік актілер жасалған кездегі әрекеттер туралы
НҰСҚАУЛЫҚ**

1. Жарылғыш құрылғының (ЖҚ) белгілері бар зат анықталған кезде.

1.1. Алдын алу шаралары:

- мекеме аумағына өткізу режимін қатаңдату (оның ішінде бейнебақылау және дабыл жүйелерін орнату арқылы);
- күдікті заттарды табу мақсатында күн сайын аумақты және үй-жайларды аралап, қарап тексеруді жүзеге асыру;
- келіп түскен мүлікті, тауарларды, жабдықтарды, қаптаманың жай-күйін және тағы басқа да заттарды мұқият тексеру;
- күзет және қауіпсіздік мамандарын, қызметкерлерді (кезекшілер, жөндеушілер, тазалаушылар және тағы басқа) мұқият іріктеу жүргізу;
- зардап шеккен қызметкерлерді эвакуациялау жоспарын әзірлеу;
- дабыл құралдарын дайындау;
- эвакуация кезінде мекеменің жергілікті күзетінің немесе қауіпсіздік қызметінің міндеттерін анықтау (нақтылау);
- лаңкестік қауіп туындаған кездегі іс-әрекеттер бойынша практикалық сабақтар арқылы Құқық қорғау органдарымен бірлесіп мекеме қызметкерлерін даярлауды ұйымдастыру;
- жарылыс - өртке қауіпті объектілерді (учаскелерді) қосымша тексеруді жүзеге асыру;
- қызметтік үй-жайларды, эвакуация жолдарын қажетсіз заттардан босату;
- аумақты жанғыш қоқыстардан босату;
- мекеменің барлық қызметкерлеріне жедел қызметтердің телефон нөмірлерін мәлімдеу, сол байланыс нөмірлері бойынша күдікті заттар немесе террористік акт өткізу қаупі белгілері анықталған кезде хабарлау қажет.

1.2. Жарылғыш құрылғы белгілері бар затты анықтаудағы әрекеттер.

- күдікті затты ұстамаңыз, жақындамаңыз, қозғалмаңыз!
- темекі шекпеу, радио байланыс құралдарын, оның ішінде ұялы байланыс құралдарын осы заттың жанында пайдаланудан бас тарту;
- күдікті заттың табылғаны туралы құқық қорғау органдарына дереу хабарлау;
- анықталу уақыты мен орнын жазыңыз;
- адамдарды қауіпті аймаққа кемінде 100 м радиуста кіруін шектеу;
- күдікті затты және қауіпті аймақты мүмкіндігінше қорғауды қамтамасыз ету;
- адамдарды қауіпсіз бағыттар бойынша қауіпті аймақтан ұйымдасқан түрде эвакуациялауды қамтамасыз етуі қажет;
- құқық қорғау органдары өкілдерінің келуін күту, күдікті заттың орналасқан жерін, табылған уақыты мен мән-жайларын көрсету;
- бұдан әрі құқық қорғау органдарының нұсқауы бойынша әрекет ету;
- дүрбелең туғызбау үшін болған оқиға туралы білуі керек адамдардан басқа ешкімге жарылыс қаупі туралы хабарлауға болмайды;
- мекемені тексеруді жүзеге асыру үшін қажетті қызметкерлерге қозғалыс ережелері туралы нұсқау беріңіз (қауіпті заттар табылған кезде не іздеу керек және қалай әрекет ету керек);
- жарылғыш құрылғыға ұқсас заттың сыртқы түрін сипаттауға дайын болу.
- Зат кез - келген түрге ие болуы мүмкін: сөмке, байлам, пакет және тағы басқа, сондай-ақ көп адамдар шоғырлануы мүмкін жерде, жарылыс және өрт қаупі бар жерлерде, әртүрлі коммуникациялардың жанында орналасуы мүмкін.

- Сондай-ақ, сыртқы түрі бойынша ол жарылғыш құрылғыға ұқсас болуы мүмкін (граната, мина, снаряд және тағы басқа);
- Жарылғыш құрылғыға сымдар, электр таспасы, таспа жабысып қалуы мүмкін;
- Жарылғыш затта сағат механизмінің соғуы, механикалық жылжуы, басқа дыбыстар болуы мүмкін;
- Сондай-ақ жарылғыш затта бадам иісі немесе басқа бейтаныс иіс болуы мүмкін.
- Күдікті затты күзету кезінде мүмкіндігінше қорғанысты қамтамасыз ететін заттардың (ғимараттың бұрышы, бағанасы, қалың ағаш, автокөлік және тағы басқа) артында болу және бақылау жүргізу керек.

2. Террористік акт қауіп түскен кезде телефон арқылы.

Телефон арқылы жарылыс қауіп туралы, жарылғыш құрылғының болуы туралы хабарлағаннан кейін үрейленбеңіз. Ұстамды және сыпайы болыңыз, сөйлеушіні үзбеңіз. Егер жазу құрылғысы болса, сөйлесуді жазыңыз. Әріптесіңізге осы қауіп туралы дереу хабарлауға тырысыңыз, мүмкіндігінше қолыңызда басқа байланыс құралы бар болса, соның көмегімен полицияның жедел кезекшісіне немесе ҰҚК кезекшісіне, келіп түскен қауіп туралы және болжамды террористтік қоңырау шалған телефон нөмірін хабарлауы керек.

Террористік қауіп туралы хабарламаны қабылдау кезіндегі іс-қимыл алгоритмі.

- Сабырлы, сыпайы болыңыз, сөйлеушіні үзбеңіз.
- Жазу құрылғысын қосыңыз (бар болса).
- Әңгімені толығымен жазып алу үшін, құрылғының сапасыз жұмысына алға тартып, жазып алу құрылғысына жедел қосылыңыз.

Әңгіме барысында қоңырау шалушының жынысын, жасын және сөйлеу ерекшеліктерін белгілеңіз: дауыс: қатты (тыныш), төмен (жоғары);

- сөйлеу қарқыны: жылдам (баяу);
- сөз ырғағы: айқын, бұрмаланған, кекештенген, сыбырлаған, екпінмен немесе диалектімен;
- сөйлеу мәнері: дөрекіленген, балағат сөздермен.
- дыбыстық фонды міндетті түрде белгілеңіз (автомобильдердің немесе теміржол көлігінің шуы, теле - немесе радиоаппаратураның дыбыстары, дауыстар, басқалар).
- әңгіменің нақты басталу уақытын және оның ұзақтығын жазып алыңыз.

Кез келген жағдайда әңгіме барысында келесі сұрақтарға жауап алуға тырысыңыз:

- бұл адам қайда, кімге, қай телефонға қоңырау шалады?
- ол қандай нақты талаптар қояды?
- ол жеке өзі талап ете ме, делдал ретінде әрекет ете ме немесе қандай да бір топ атынан талап етеді ме?
- ол қандай шарт қояды немесе өз жоспарларынан бас тартуға келіседі ме?
- онымен қалай және қашан байланысуға болады?
- бұл қоңырау туралы кімге хабарлауға болады?
- жарылыс қашан болуы мүмкін?
- жарылғыш құрылғы қай жерде орналасқан?
- жарылғыш құрылғының сипаты қандай?
- жарылғыш құрылғы басқа жерде де бар ма?
- жарылғыш құрылғы не затқа салынған?
- сіздің талаптарыңыз қандай?
- сіз жалғызсыз ба, әлде сізбен бірге басқа біреу бар ма?

3. Террористік акт қауіп жазбаша түрде түскен кезде.

Жазбаша түрдегі қауіп-қатерлер мекемеге пошта арнасы арқылы да, әртүрлі анонимдік материалдардың көмегімен (жазбалар, электрондық тасымалдағышта жазылған ақпарат және тағы басқа) түсуі мүмкін.

Бұл ретте анонимді материалдармен жұмыс істеу ережелерін нақты сақтау қажет:

- лаңкестік сипаттағы қауіп-қатерлері бар анонимді материалды алған кезде оны мүмкіндігінше абайлап ұстаңыз, оны таза, тығыз жабылатын полиэтилен пакетке салыңыз да бөлек қатты қорапша ішінде сақтаңыз;
- анонимді материалда саусақ іздерін қалдырмауға тырысыңыз;
- құжат мазмұнымен танысқан адамдардың санын көбейтпеңіз;
- құқық қорғау органдарына қауіп төнген материалдардың түсуі туралы, сондай-ақ олардың таралуына, табылуына немесе алынуына байланысты жағдайлар туралы хабарлаңыз;
- анонимді материалдар тігілмеуі, желімделмеуі тиіс, оларға қол қоюға, мәтіндегі жеке орындардың астын сызуға, қарарлар мен нұсқаулар жазуға, сондай-ақ оларды бүктеуге және майыстыруға тыйым салынады;
- қарарды және ілеспе құжаттардағы басқа да жазбаларды қолдану кезінде анонимді материалдарда саусақтың қысым іздері қалмауға тиіс.

4. Террористер кепілге алған кезде.

Алдын алу шаралары (алдын алу шаралары):

Бұл шаралар ғимаратқа кіру және шығу барысында қырағылықты арттыруға, бейне бақылау жүйелерін және дабыл жүйелерін орнатуға бағытталған.

Кепілге алу кезіндегі әрекеттер:

- орын алған қауіп-қатер туралы Құқық қорғау органдарына дереу хабарлау;
- өз бастамасы бойынша террористермен келіссөздерге жүргізуге болмайды;
- қажет болған жағдайда басқыншылардың талаптарын орындау, егер бұл адамдардың өмірі мен денсаулығына зиян келтірумен байланысты болмаса, террористерге қарсылық келтірмесе, басқалардың өміріне және өз өміріне қауіп төндірмесе;
- террористердің қару қолдануына әкелуі мүмкін әрекеттерді қозғамау;
- тиісті органдар күш құрылымдары қызметкерлерінің оқиға орнына кедергісіз өтуін (өтуін) қамтамасыз ету;
- арнайы бөлімше жауынгерлерінің келуімен олардың сұрақтарына егжей-тегжейлі жауап беру және олардың жұмысын қамтамасыз ету.

Террористік сипаттағы төтенше жағдайларда іс-қимылдарды пысықтау үшін объект қызметкерлерімен мерзімді түрде практикалық жаттығулар өткізу қажет.

Жедел қызметтердің телефондары:

ТЖД (Төтенше жағдайлар департаменті)	- 101 (ұялы байланыс арқылы -112)
Полиция бөлімшесі	- 102
Жедел жәрдем орталығы	- 103



БЕКІТЕМІН

«ERKENAZ KIDS» ЖШС

«Еркеназ» жекеменшік

балабақшасы басшысы

Тлеумаганбетова К.

07 2024 жыл.

Экстремизмнің, терроризмнің алдын алу жөніндегі іс-шаралар жоспары.

№	Іс-шаралар	Мерзімдері	Жауапты мамандар
1	Эвакуациялау жоспарларының, телефондар, өрт сөндіргіштер орналасқан жерлері, графареттік көрсеткіштердің әр қабатта бар-жоғын және жарамдылық жағдайын тексеру.	қаңтар	Шаруашылық меңгерушісі және мекеме қауіпсіздігіне жауапты маман
2	Террористік акт қауіп төнген кезде қызметкерлердің іс-әрекеттері бойынша нұсқаулық дайындау	ақпан, әр тоқсан сайын	Шаруашылық меңгерушісі
3	«Ғимараттың қауіпсіздігі жөнінде және оған іргелес жатқан нысандардан қауіп төнген жағдайдағы» нұсқаулық дайындау	наурыз	Шаруашылық меңгерушісі
4	Жарылыс қауіп төнген кезде ғимараттан эвакуациялау бойынша жаттығулар өткізу	сәуір	Шаруашылық меңгерушісі
5	Алғашқы медициналық көмек көрсету бойынша нұсқаулық	мамыр	Нысанның медициналық қызметкері
6	Қызметкерлерді террористік актінің қауіп-қатер жағдайы туындауына дайындауды тексеру	маусым	Әдіскер
7	Өрт сөндіргіштер, дауыстық хабарлама, бейнебақылау, байланыс және дабыл түймесі құрылғыларын тексеру.	шілде, әр тоқсан сайын	Әдіскер
8	Материалдық техникалық және медициналық базаны қамтамасыз ету бойынша іс-қимылдар жүргізу	тамыз	Әдіскер
9	Терроризмге қарсы қауіпсіздік және экстремизм көріністері тақырыптарындағы әңгімелер	қыркүйек	ҰҚК және ЭҚКБ мамандарының қатысуымен
10	Алғашқы медициналық көмек көрсету бойынша қызметкерлерді тексеру іс-шараларын жүргізу	қазан	Нысанның медициналық қызметкері
11	Өртке қарсы жабдық пен өрт сөндіру құралдарын жарамды күйде ұстау	қараша	Шаруашылық меңгерушісі
12	ҚР-дағы қазіргі діни ахуал және террористік актіні жүргізуде қауіп төндіретін деструктивті ағымдар	желтоқсан	Әдіскер

Жоспарды орындады

Тлеумаганбетова Куралай Калдыбекова.

ЕРКЕНАЗ
балабақшасы

130006, Қазақстан Республикасы, Маңғыстау обласы, Мұнайлы ауданы, Батыр елді-мекені, Батыр ауылы, Астана ш/а, 33 ғ.
Tel.: +7/775/270 3555 E-mail: Erkenaz-bb@mail.ru

БҮЙРЫҚ №3

24.06.2024.

**Терроризмге қарсы күрес іс-шараларын
жүргізу үшін комиссия құру туралы**

Қазақстан Республикасы Үкіметінің «Террористік тұрғыдан осал объектілердің терроризмге қарсы қорғалуын ұйымдастыруға қойылатын талаптарды бекіту туралы» 2021 жылғы бмамырдағы № 305 қаулысына сәйкес, террористік акті қаупінің және болуының алдын алу іс-шараларын ұйымдастыру мақсатында **БҮЙЫРАМЫН:**

1. Еркеназ балабақшасы террористік акті қаупінің және болуының алдын алу іс-шараларын ұйымдастыру және жағдайды бағалап іс-әрекеттер жасау үшін төмендегі жауапты қызметкерлерден комиссия құрылсын.

Тилеумаганбетова Куралай Калдыбековна- Әдіскер	тел: +7778 179 090 9
Бигараева Кундыз Дузелбаевна- Медбике	тел: +7776 017 18 89
Абилова Гулмира Буркуталиевна-Тәрбиеші	тел: +7778 257 04 83
Байрамова Айгуль Базарбаевна-Шаруашылық меңгерушісі	тел: +7775 270 35 55
Тлеумаганбетов Руслан Куралбаевич-Күзетші	тел: +7701 428 42 30


2. Осы бұйрықты қалағадану және орындалу барысын өзіме қалдырамын.

Директор



Тлеумаганбетова К

Маңғыстау облысы, Мұнайлы ауданы, Батыр ауылы, Астана шағын ауданы, 2 көше, №33 ғимараты.
«Еркеназ» жекеменшік балабақшасы

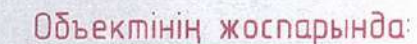

- учаскенің (объекті аумағының) шекарасы, атауы, сондай-ақ объекті аумағына іргелес көшелер мен өту жолының орналасуы;
- объекті аумағында бөлек ғимараттар мен құрылыстардың орналасуы;
- объекті аумағына/аумағынан кіретін/шығатын (негізгі, қосалқы, авариялық) есіктер;
- объектінің инженерлік коммуникациялық (объекті аумағында жүргізілген, ғимараттар мен құрылыстарды электрмен, сумен, газбен және жылумен жабдықтау желілері ауаны желдету және балптау) сызбасы;
- күзет, тәуліктік жасақтар, қарауыл, кезекші жауынгерлік ауысым қызмет өткеретін бекеттер, сондай-ақ техникалық бақылау құралдары, күзет сигнализациясы, бейнебақылау камералары орналастырылған жерлер;
- жарылғыш қауіпті, өртке қауіпті, улы заттарды, қауіпті биологиялық, ядролық және радиоактивті материалдарды сақтау (өндіру) орындары;
- төтенше жағдайлар, оның ішінде терроризм актілері қауіпі туралы хабарлау құралдарының болуы көрсетіледі.

Карта опциялары:

- жоғарыдан көрініс 330 м
- теңіз деңгейінен биіктік 21 м
- түсірілім күні 25.06.2024ж.
- координаттары 43°38'11.34"С
51°24'26.43"В


Қосымша 19-тен 01

	Негізгі басты нысан		Су құбырлары желісі		Сыртқы бақылау камерасы 180°	01	Іс-шаралар өтетін орын
			Тоқ құбырлары желісі			02-05	Шатырлы ойын алаңы
	Көрші құрылыстар мен нысандар		Жылу-газ құбырлары желісі		Дабыл түймесі	06	Ойын алаңы
			Кәріз құбырлары желісі			07.	
	Негізгі нысанның аумағы		1-қабаттың негізгі шығу есізі		ППР – өрт қауіпсіздігін бақылау құрылғысы	08	Шаруашылық құрылысы
			1-қабаттың қосалқы шығу есізі			09	Қосымша құрылыс қазандық
	Негізгі нысанның қоршаулары		2-3-4-5 қабаттың қосалқы шығу есізі		Жарылыс-өрт-қауіпті, улы қауіпті биологиялық заттар, ядролық және радиоактивті материалдар	10	
			Жер төледен қосалқы шығу есізі				

Міндеті	Орындаған	мерзімі	қолы
Басшы	Ұзақбергенов М.С.	15.06.24	

Объекті ғимараттарының (құрылыстарының) қабат бойынша жоспары

төтенше жағдайлар туындаған кезде адамдарды 1-қабаттан эвакуациялау (көшіру) жоспары

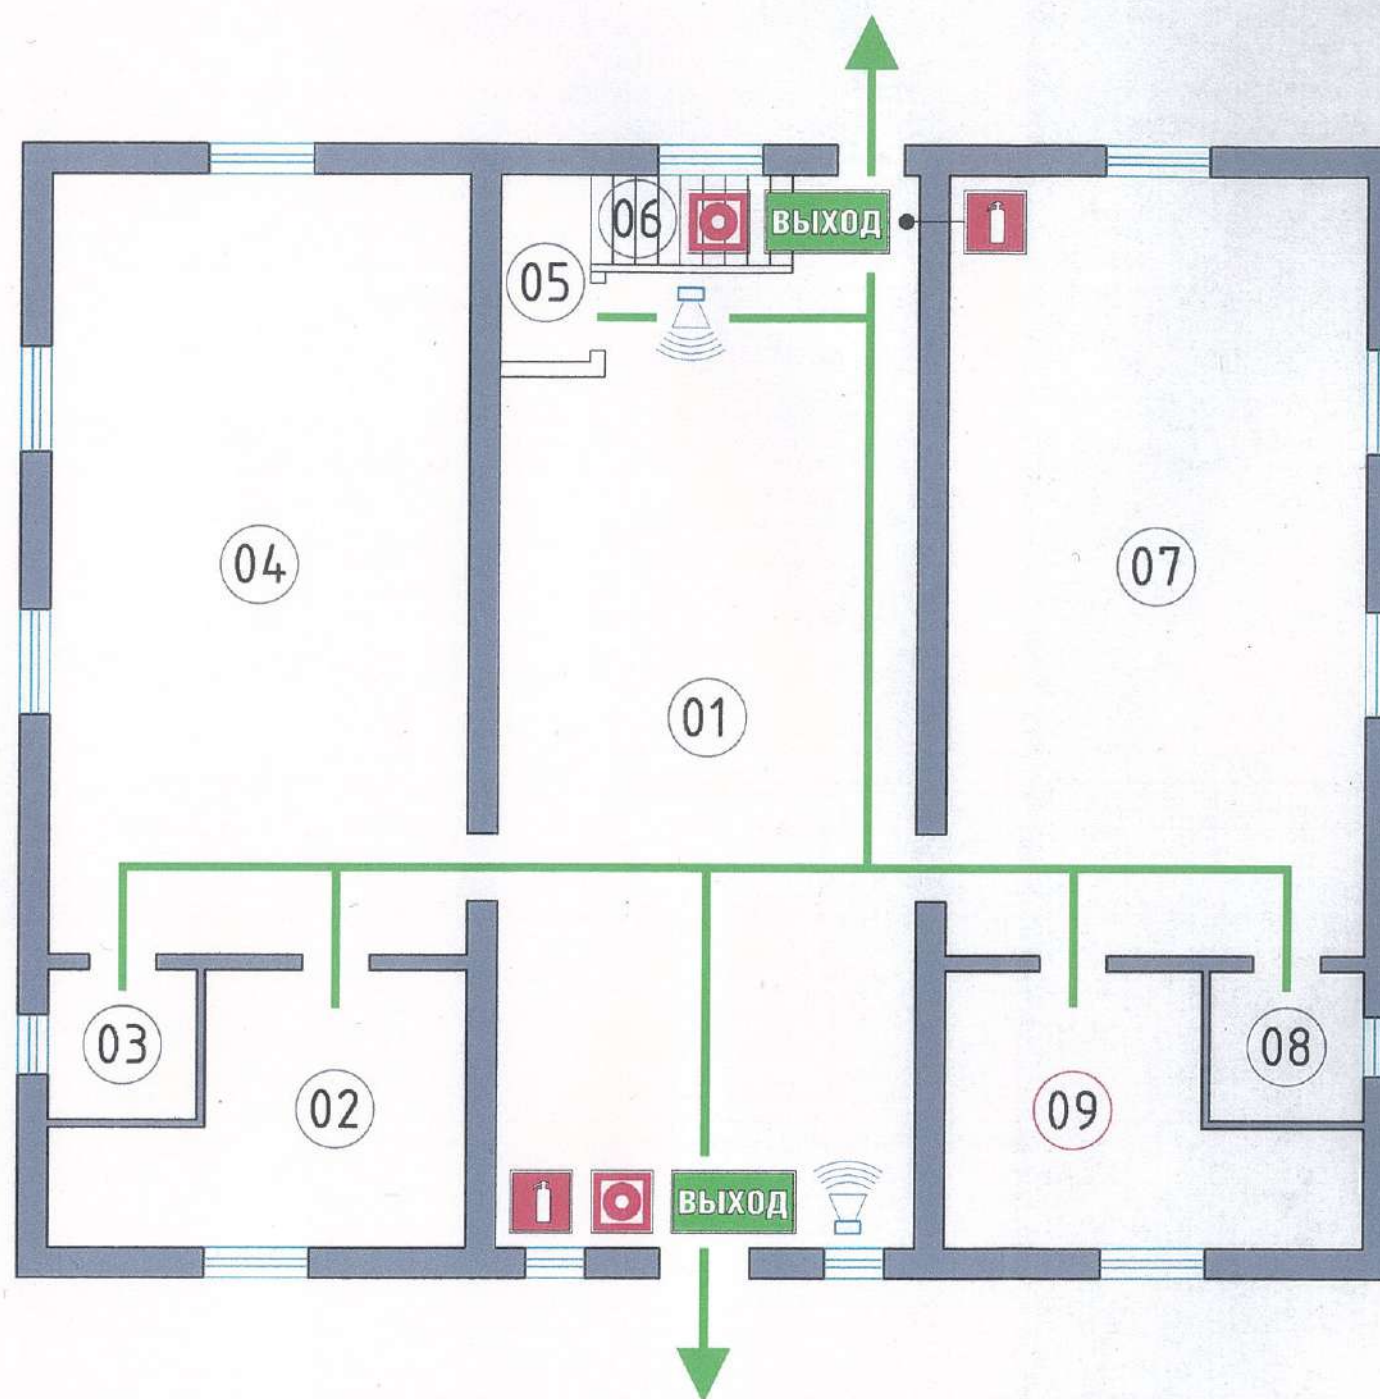

Бөлмелер экспликациясы

Белгіленуі	Атауы
01	дәліз
"Балбөбек" тобы	
02	әжетхана
03	тамақ үлестіру бөлмесі
04	ойнау аймағы
	тамақтану аймағы
	ұйықтау аймағы
05	қойма
06	баспалдақ алаңы
"Күншуақ" тобы	
07	ойнау аймағы
	тамақтану аймағы
	ұйықтау аймағы
08	тамақ үлестіру бөлмесі
09	әжетхана

Шартты белгілері


Белгіленуі	Атауы	Белгіленуі	Атауы
	Өрт дабылының хабарлағышын қолмен іске қосу түймесі		Электрқалқан
	Өрт сөндіргіш		Шығу бағыты
	Дыбыстық хабарлағыш		Эвакуациялық шығу жолының бағыты
	Өрт сөндіретін көтергіш қран		Өрт сөндіру құралдары орны (қалқан)
	Байланыс телефоны		Дауыстық хабарлағыш

Қосымша 19-тен 02

Міндеті	Орындаған	мерзімі	қолы
Басшы	Ұзақбергенов М.С.	26.06.24	

Объекті ғимараттарының (құрылыстарының) қабат бойынша жоспары

төтенше жағдайлар туындаған кезде адамдарды 2-қабаттан эвакуациялау (көшіру) жоспары

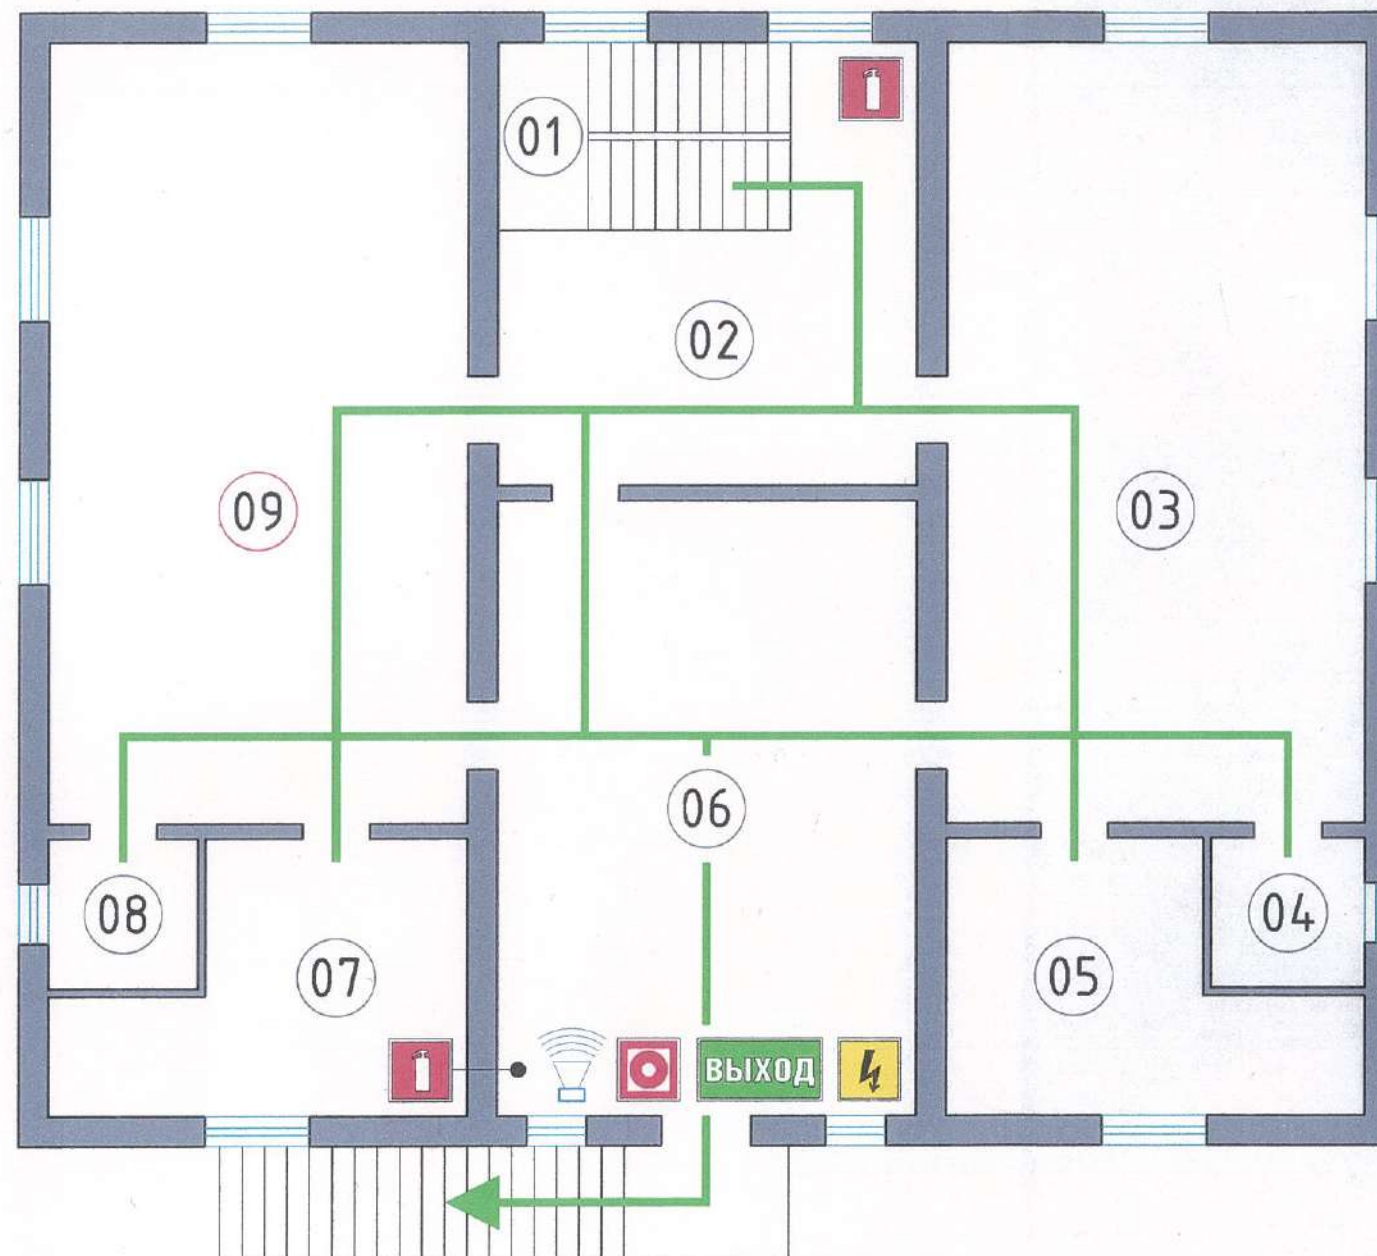

Бөлмелер экспликациясы

Белгіленуі	Атауы
01	баспалдақ алаңы
02	дөліз
"Сұңқар" тобы	
03	ойнау аймағы
	тамақтану аймағы
	ұйықтау аймағы
04	тамақ үлестіру бөлмесі
05	әжемхана
06	мәжіліс залы
"Балдаурен" тобы	
07	әжемхана
08	тамақ үлестіру бөлмесі
09	ойнау аймағы
	тамақтану аймағы
	ұйықтау аймағы

Шартты белгілері


Белгіленуі	Атауы	Белгіленуі	Атауы
	Өрт дабылының хабарлағышын қолмен іске қосу түймесі		Электрқалқан
	Өрт сөндіргіш		Шығу бағыты
	Дыбыстық хабарлағыш		Эвакуациялық шығу жолының бағыты
	Өрт сөндіретін көтергіш кран		Өрт сөндіру құралдары орны (қалқан)
	Байланыс телефоны		Дауыстық хабарлағыш

Қосымша 19-тен 03

Міндеті	Орындаған	мерзімі	қолы
Басшы	Ұзақбергенов М.С.	26.06.24	

Бейнебақылау құрылғыларының орналасу жоспары.

1-ҚАБАТ

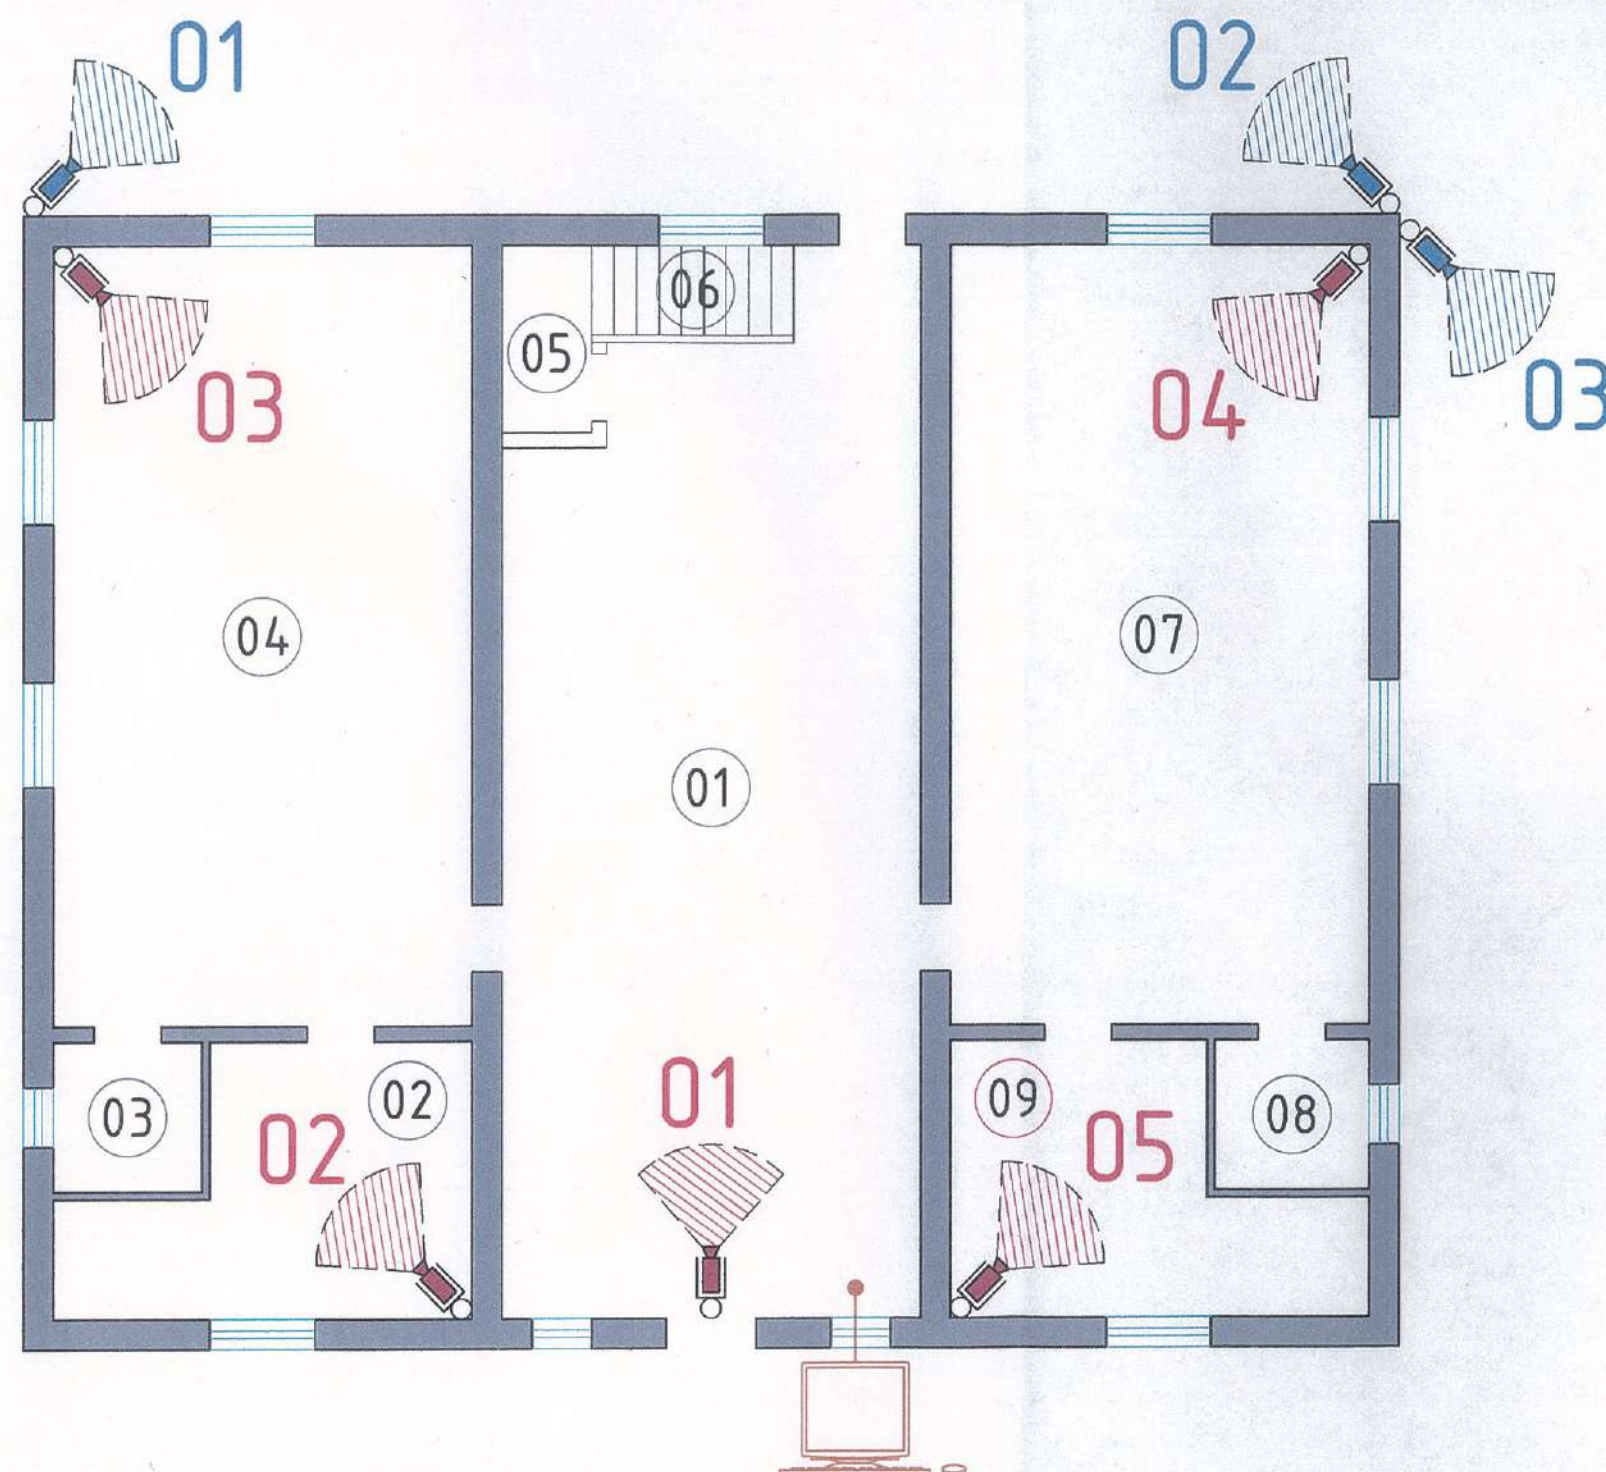

Бөлмелер экспликациясы

Белгіленуі	Атауы
01	Әліз
"Балдөбек" тобы	
02	әжетхана
03	тамақ үлестіру бөлмесі
04	ойнау аймағы
	тамақтану аймағы
	ұйықтау аймағы
05	қойма
06	баспалдақ алаңы
"Күншұақ" тобы	
07	ойнау аймағы
	тамақтану аймағы
	ұйықтау аймағы
08	тамақ үлестіру бөлмесі
09	әжетхана

Шартты белгілері


Белгіленуі	Атауы	Белгіленуі	Атауы
	360° түсіру аймағы бар сыртқы бейнебақылау камерасы		Бейнебақылау операторының жұмыс орындары
			Ішкі бейнебақылау құралы
			Сыртқы бейнебақылау құралы

Қосымша 19-тен 04

Міндеті	Орындаған	мерзімі	қолы
Басшы	Ұзақбергенов М.С.	26.06.24	

Бейнебақылау құрылғыларының орналасу жоспары.

2-ҚАБАТ

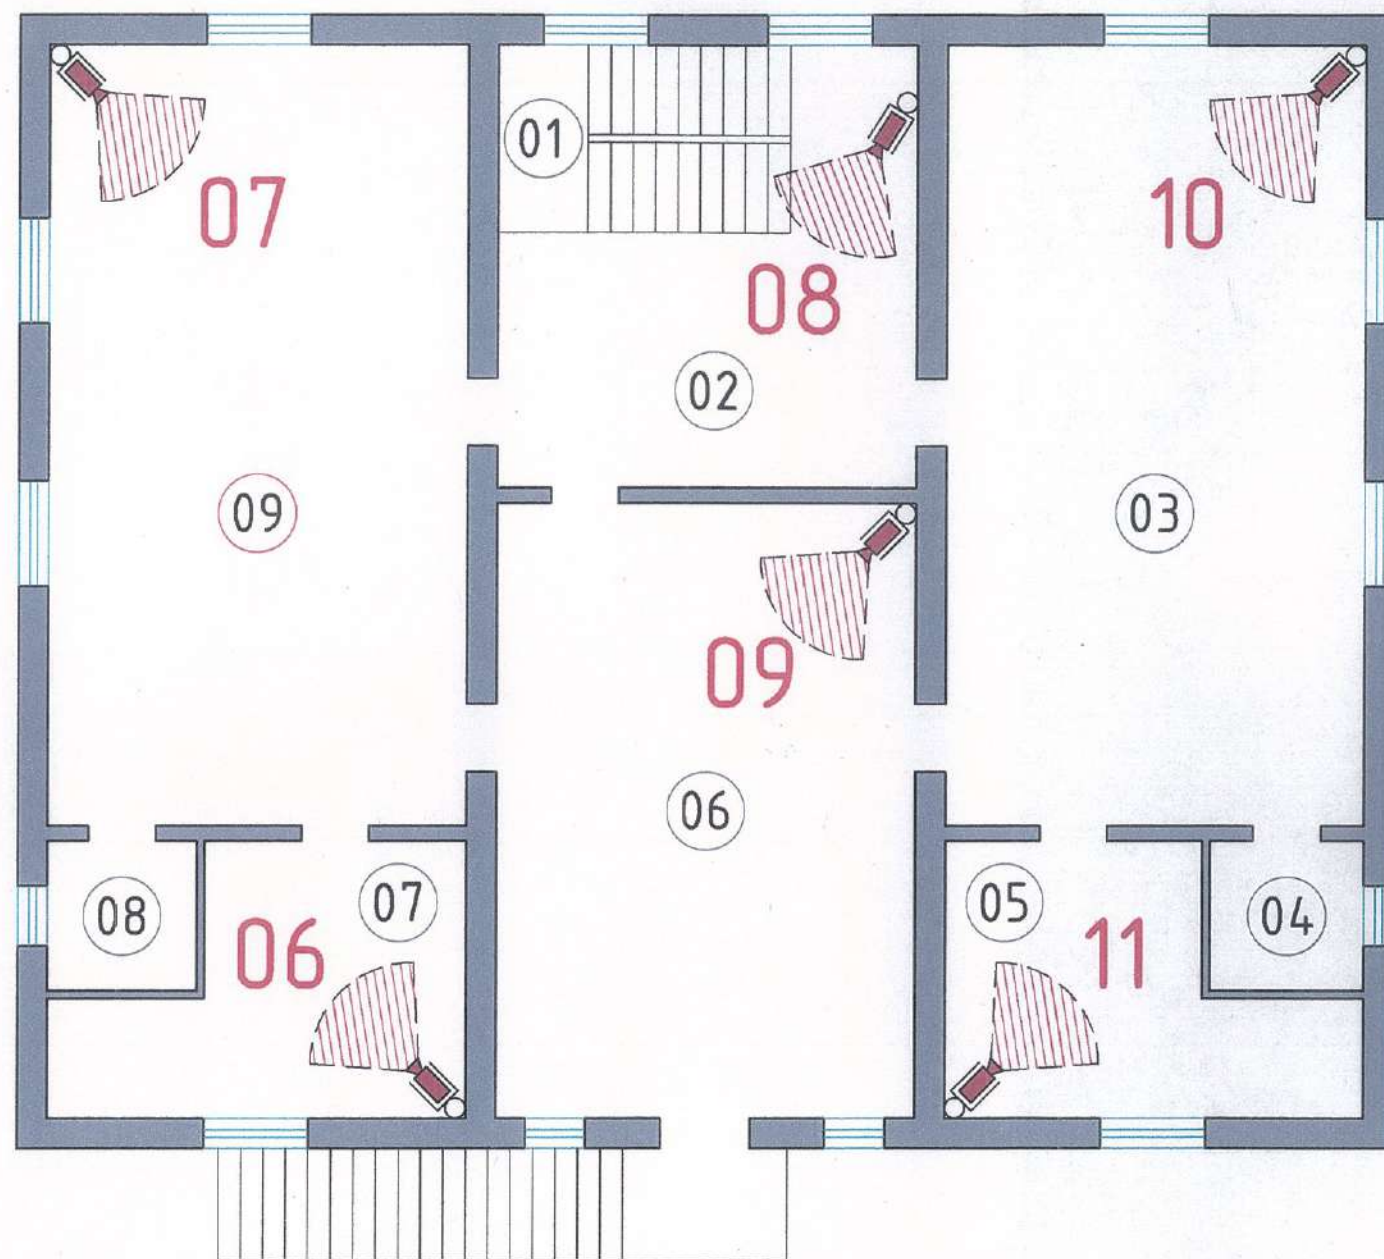

Бөлмелер экспликациясы

Белгіленуі	Атауы
01	баспалдақ алаңы
02	дәліз
"Сұңқар" тобы	
03	ойнау аймағы
	тамақтану аймағы
	ұйықтау аймағы
04	тамақ үлестіру бөлмесі
05	өжетхана
06	мәжіліс залы
"Балдәурен" тобы	
07	өжетхана
08	тамақ үлестіру бөлмесі
09	ойнау аймағы
	тамақтану аймағы
	ұйықтау аймағы

Шартты белгілері

Белгіленуі	Атауы	Белгіленуі	Атауы
	360° түсіру аймағы бар сыртқы бейнебақылау камерасы		Бейнебақылау операторының жұмыс орындары
			Ішкі бейнебақылау құралы
			Сыртқы бейнебақылау құралы


Қосымша 19-тен 05

Міндеті	Орындаған	мерзімі	қолы
Басшы	Ұзақбергенов М.С.	26.06.24	

Объекті ғимараттарының (құрылыстарының) инженерлік коммуникациялық схемалары

объекті ғимаратын (құрылысын) электрмен жабдықтау схемасы

1-ҚАБАТ

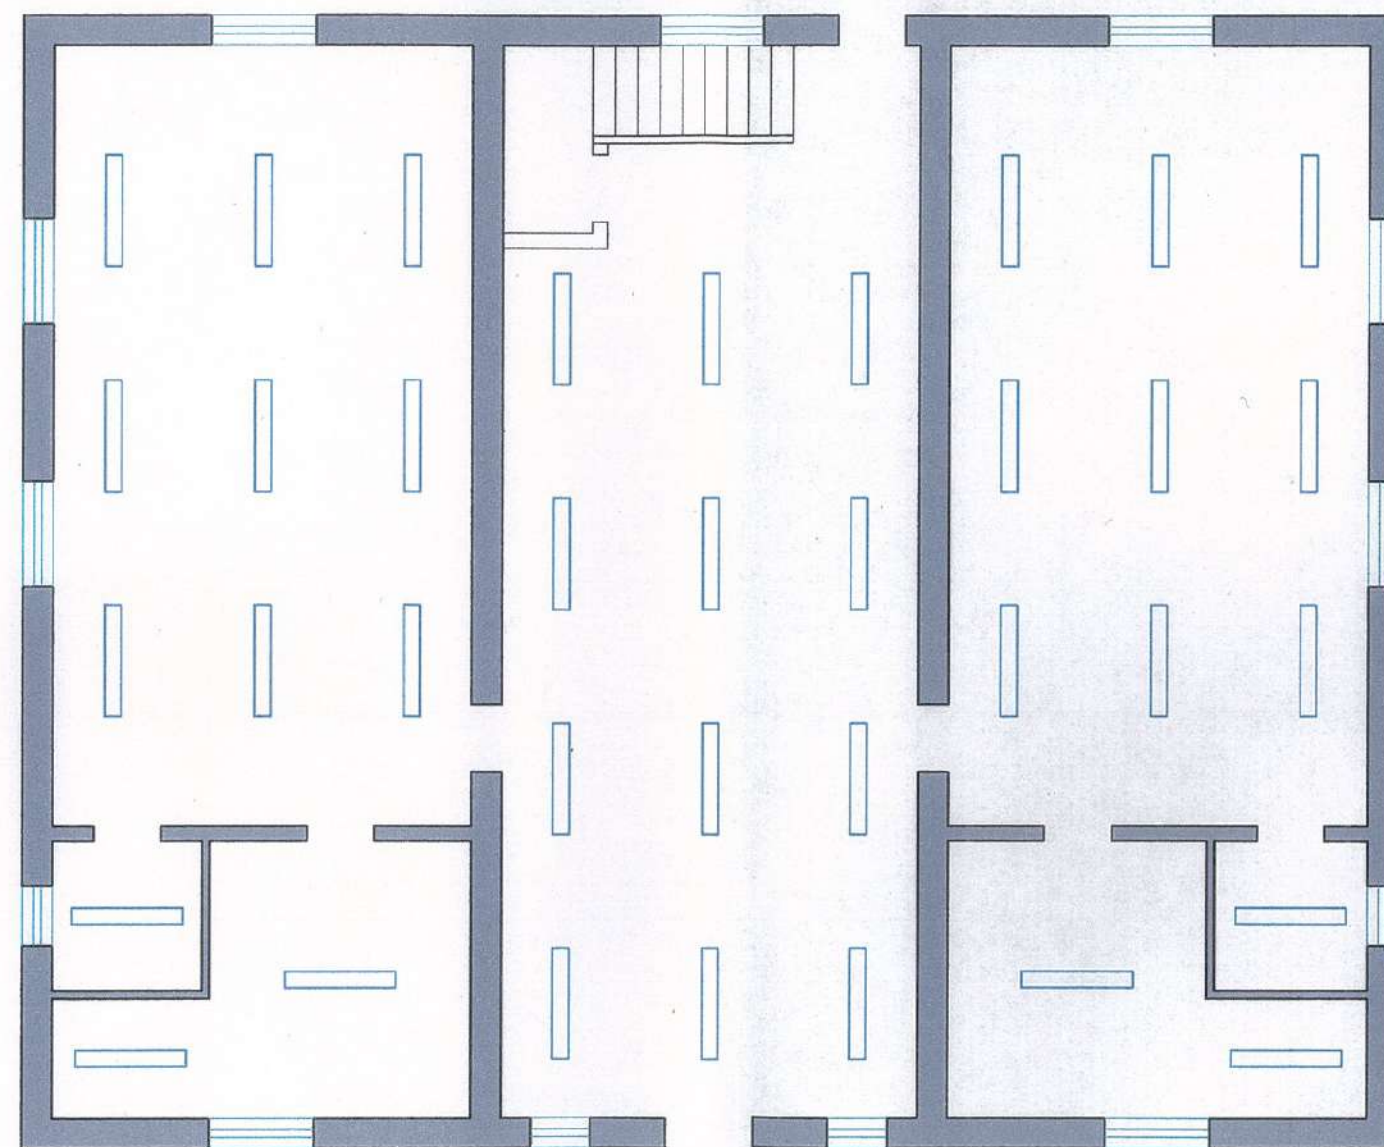

Шартты белгілері

Белгіленуі	Атауы	Белгіленуі	Атауы	Белгіленуі	Атауы
	Люстра		Стандартты шам		Электр желілерінің кабелі
	Прожекторлар		Флуоресцентті шамдар (екі шамды)		Флуоресцентті шам (төрт шамды)
	Жарықдиодты шамдар		Электроқалқан		


Қосымша 19-тен 06

Міндеті	Орындаған	мерзімі	қолы
Басшы	Ұзақбергенов М.С.	26.06.24	

Объекті ғимараттарының (құрылыстарының) инженерлік коммуникациялық схемалары

объекті ғимаратын (құрылысын) электрмен жабдықтау схемасы

2-ҚАБАТ

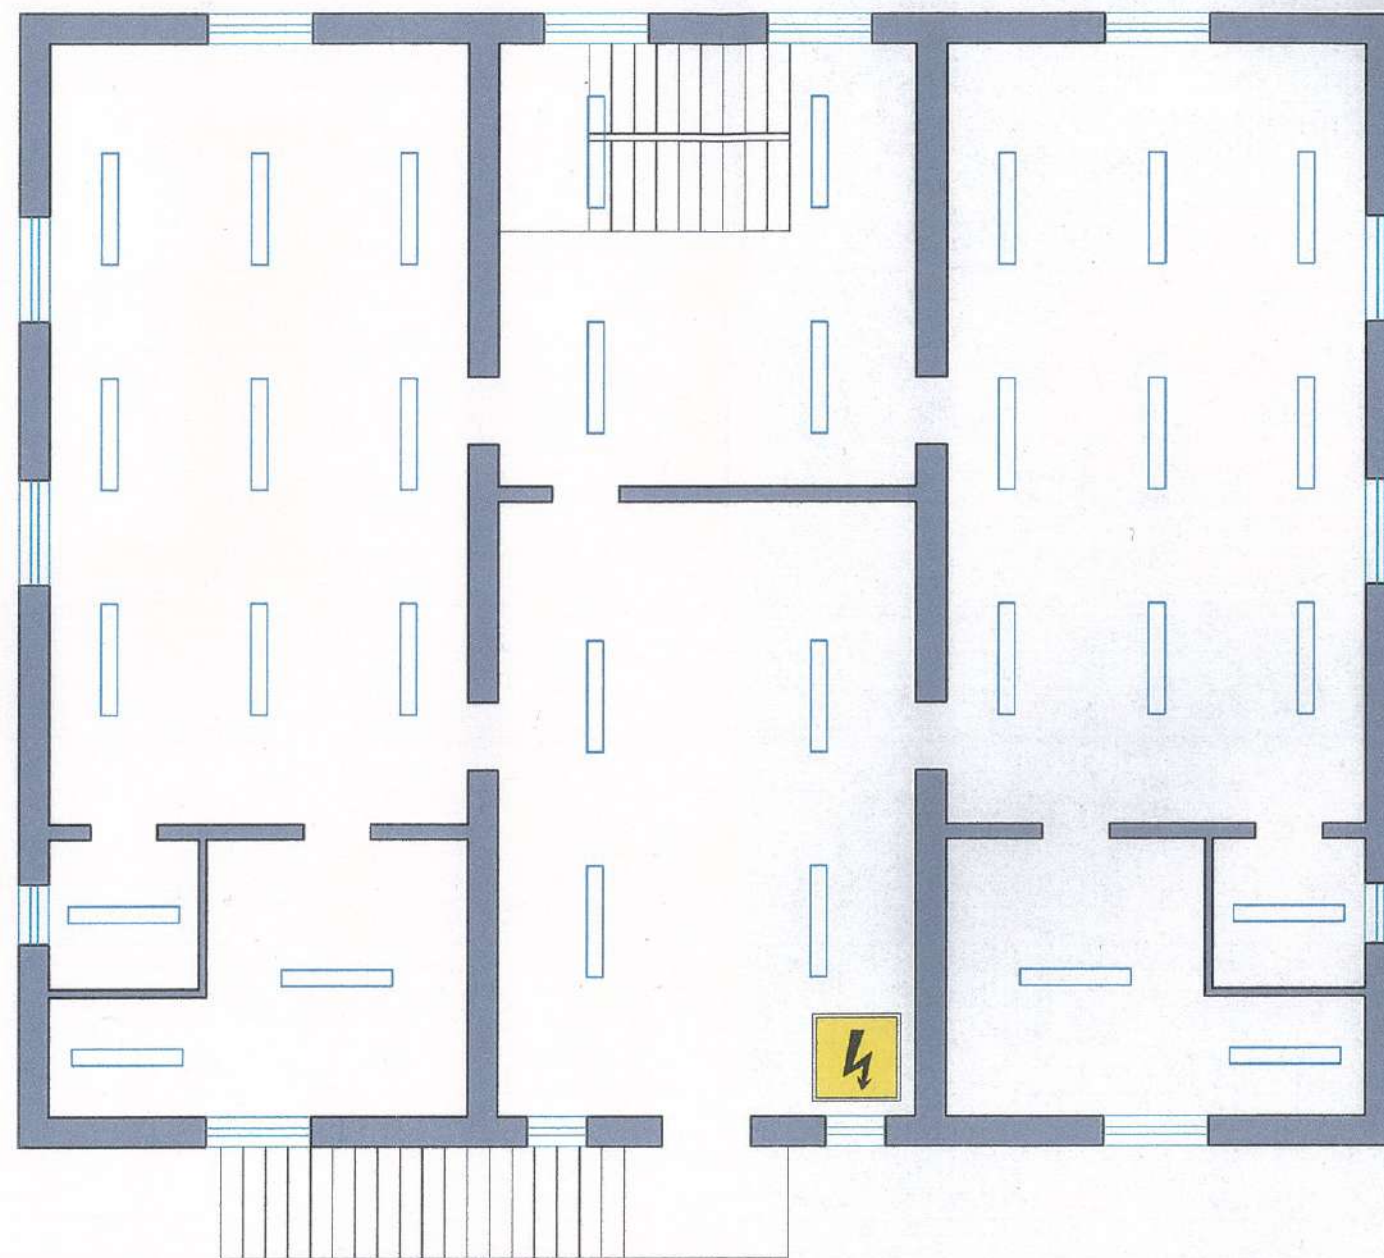

Шартты белгілері

Белгіленуі	Атауы	Белгіленуі	Атауы	Белгіленуі	Атауы
☼	Люстра	○	Стандартты шам	—	Электр желілерінің кабелі
⊗	Прожекторлар	▭	Флуоресцентті шамдар (екі шамды)	▭	Флуоресцентті шам (төрт шамды)
⊕	Жарықдиодты шамдар	⚡	Электроқалқан		


Қосымша 19-тен 07

Міндеті	Орындаған	мерзімі	қолы
Басшы	Ұзақбергенов М.С.	26.06.24	

Объекті ғимараттарының (құрылыстарының) инженерлік коммуникациялық схемалары

объекті ғимаратын (құрылысын) газбен және жылумен жабдықтау схемасы

1-ҚАБАТ

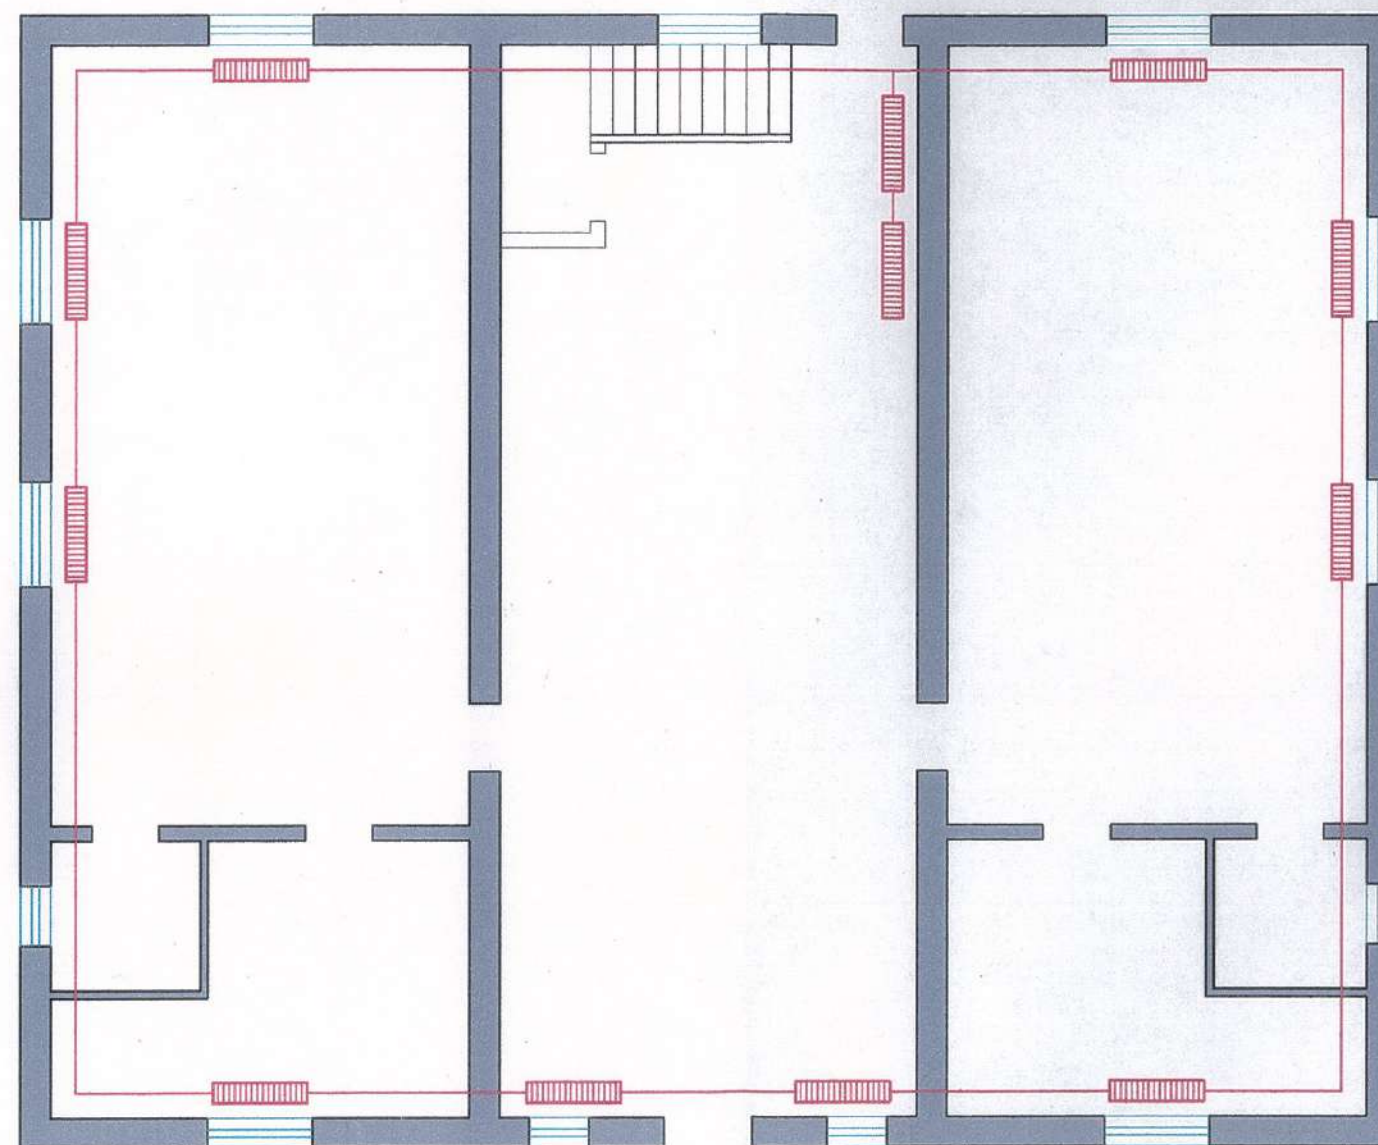

Шартты белгілері

Белгіленуі	Атауы	Белгіленуі	Атауы
—	Жылу желісі	○	Құбырлардың көтерілу және түсу орындары
▬▬▬▬▬▬	Жылыту радиаторлары		


Қосымша 19-тен 08

Міндеті	Орындаған	мерзімі	қолы
Басшы	Ұзақбергенов М.С.	26.06.24	

Объекті ғимараттарының (құрылыстарының) инженерлік коммуникациялық схемалары

объекті ғимаратын (құрылысын) газбен және жылумен жабдықтау схемасы

2-ҚАБАТ

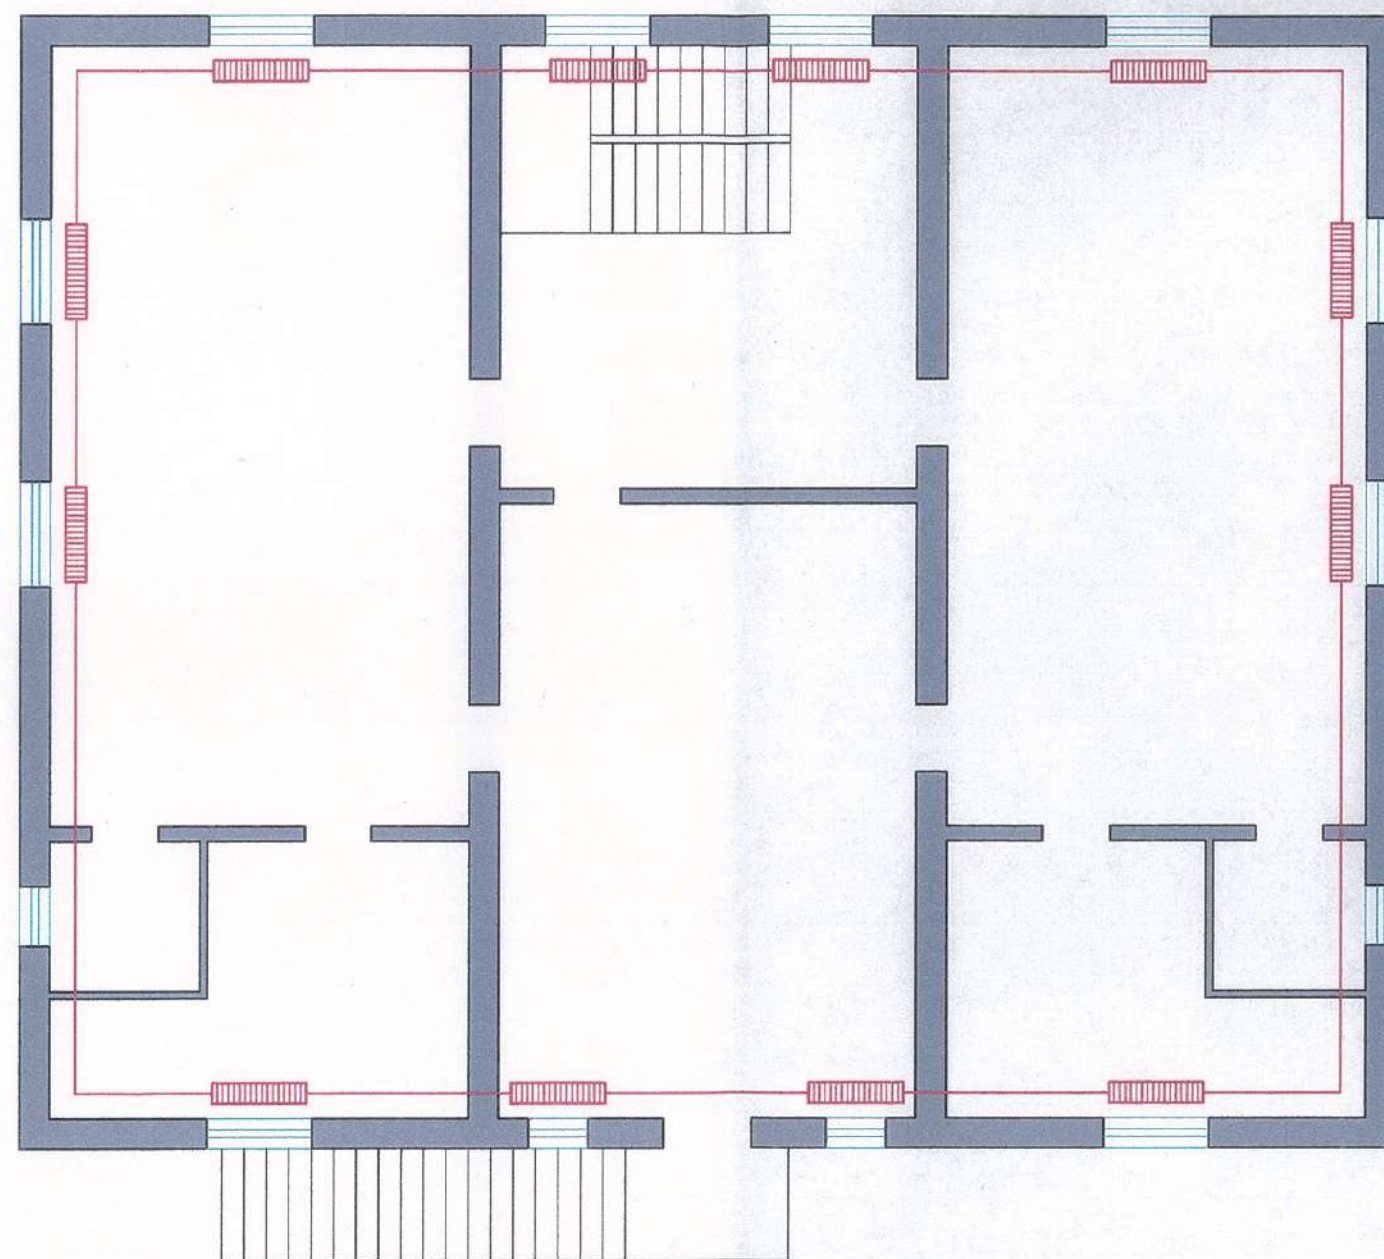

Шартты белгілері

Белгіленуі	Атауы	Белгіленуі	Атауы
—	Жылу желісі	○	Құбырлардың көтерілу және түсу орындары
▢	Жылыту радиаторлары		


Қосымша 19-тен 09

Міндеті	Орындаған	мерзімі	қолы
Басшы	Ұзақбергенов М.С.	26.06.24	

Объекті ғимараттарының (құрылыстарының) инженерлік коммуникациялық схемалары

объекті ғимаратын (құрылысын) сумен жабдықтау схемасы

1-ҚАБАТ

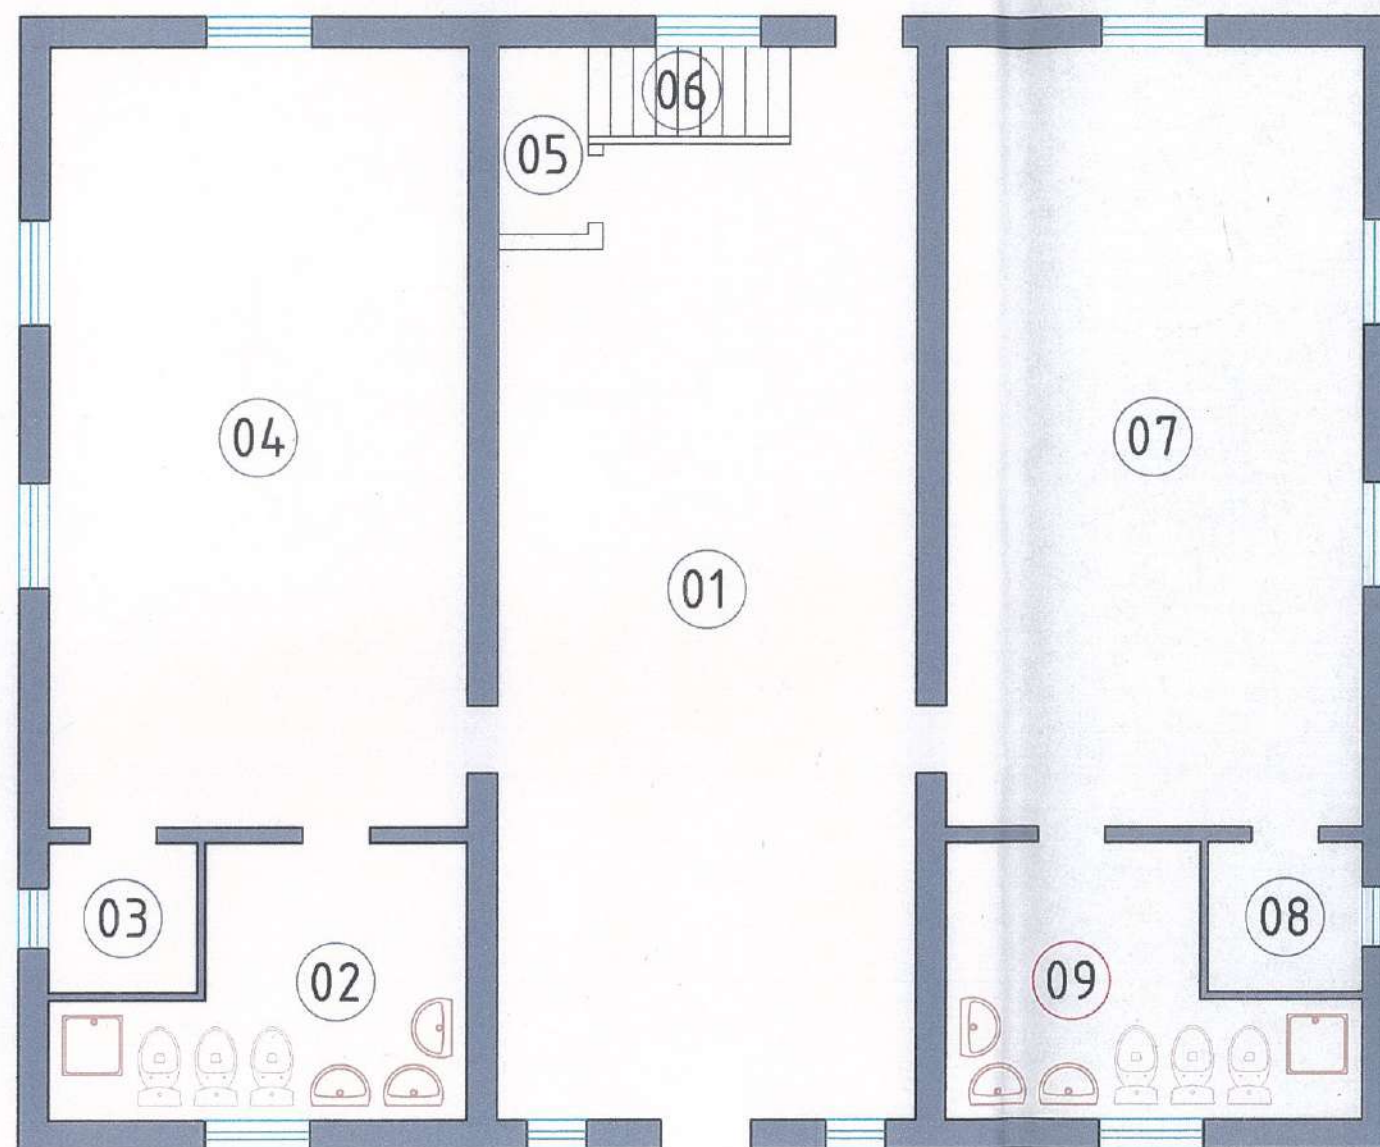

Бөлмелер экспликациясы

Белгіленуі	Атауы
01	дәліз
"Балдөбек" тобы	
02	әжетхана
03	тамақ үлестіру бөлмесі
04	ойнау аймағы
	тамақтану аймағы
	ұйықтау аймағы
05	қойма
06	баспалдақ алаңы
"Күншуақ" тобы	
07	ойнау аймағы
	тамақтану аймағы
	ұйықтау аймағы
08	тамақ үлестіру бөлмесі
09	әжетхана

Шартты белгілері

Белгіленуі	Атауы	Белгіленуі	Атауы	Белгіленуі	Атауы	Белгіленуі	Атауы	Белгіленуі	Атауы
	Ыдыс-аяқ жуатын ас-үй шұңғылшасы		Су жылытқыш құрылғы		Қол жуғыш		унитаз – нәжісті ағызып жіберетін құрылғы		Себезгісі бар жұмнуға арналған ванна
					Себезгісі бар науа				


Қосымша 19-тен 10

Міндеті	Орындаған	мерзімі	қолы
Басшы	Ұзақбергенов М.С.	26.06.24	

Объекті ғимараттарының (құрылыстарының) инженерлік коммуникациялық схемалары

объекті ғимаратын (құрылысын) сумен жабдықтау схемасы

2-ҚАБАТ

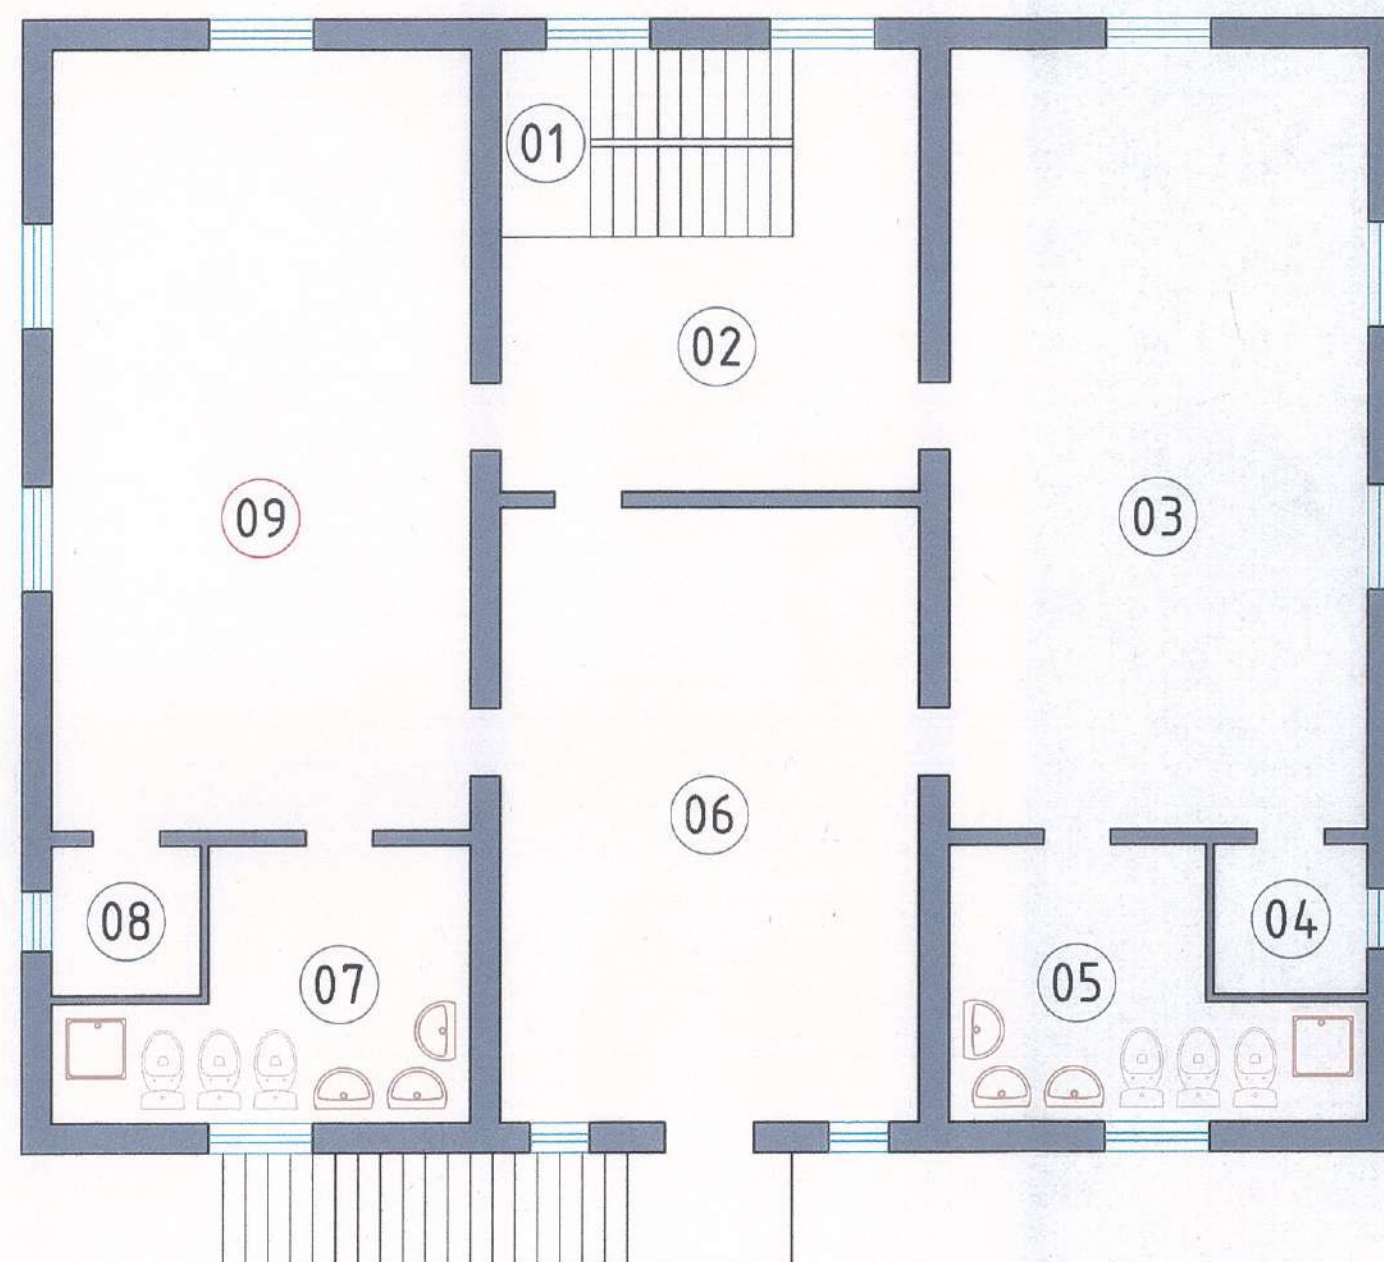

Бөлмелер экспликациясы

Белгіленуі	Атауы
01	баспалдақ алаңы
02	дәліз
"Сұңқар" тобы	
03	ойнау аймағы
	тамақтану аймағы
	ұйықтау аймағы
04	тамақ үлестіру бөлмесі
05	өжетхана
06	мәжіліс залы
"Балдаурен" тобы	
07	өжетхана
08	тамақ үлестіру бөлмесі
09	ойнау аймағы
	тамақтану аймағы
	ұйықтау аймағы

Шартты белгілері

Белгіленуі	Атауы	Белгіленуі	Атауы	Белгіленуі	Атауы	Белгіленуі	Атауы	Белгіленуі	Атауы
	Ыдыс-аяқ жуатын ас-үй шұңғылшасы		Су жылытқыш құрылғы		Қол жуғыш		унитаз – нәжісті ағызып жіберетін құрылғы		Себезгісі бар жуынуға арналған ванна
					Себезгісі бар науа				

Қосымша 19-тен 11

Міндеті	Орындаған	мерзімі	қолы
Басшы	Ұзақбергенов М.С.	26.06.24	

Объекті ғимараттарының (құрылыстарының) инженерлік коммуникациялық схемалары

телекоммуникация, ауаны желдету және баптау желілерінің схемасы

1-ҚАБАТ



Бөлмелер экспликациясы

Белгіленуі	Атауы
01	дәліз
"Балдөбек" тобы	
02	әжетхана
03	тамақ үлестіру бөлмесі
04	ойнау аймағы
	тамақтану аймағы
	ұйықтау аймағы
05	қойма
06	баспалдақ алаңы
"Күншуақ" тобы	
07	ойнау аймағы
	тамақтану аймағы
	ұйықтау аймағы
08	тамақ үлестіру бөлмесі
09	әжетхана

Шартты белгілері

Белгіленуі	Атауы	Белгіленуі	Атауы
	Қабырға ауабаптағышы		Бөлме кілттерінің сақталу орны
	Кіріктірілмеген сорынды жүйесі		Байланыс телефоны
	Өрт қауіпсіздігін бақылау құрылғысы		Медициналық көмек көрсету орны
	Кіріктірілген сорынды жүйесі		Дабыл түймесі


Қосымша 19-тен 12

Міндеті	Орындаған	мерзімі	қолы
Басшы	Ұзақбергенов М.С.	26.06.24	

Объекті ғимараттарының (құрылыстарының) инженерлік коммуникациялық схемалары

телекоммуникация, ауаны желдету және баптау желілерінің схемасы

2-ҚАБАТ

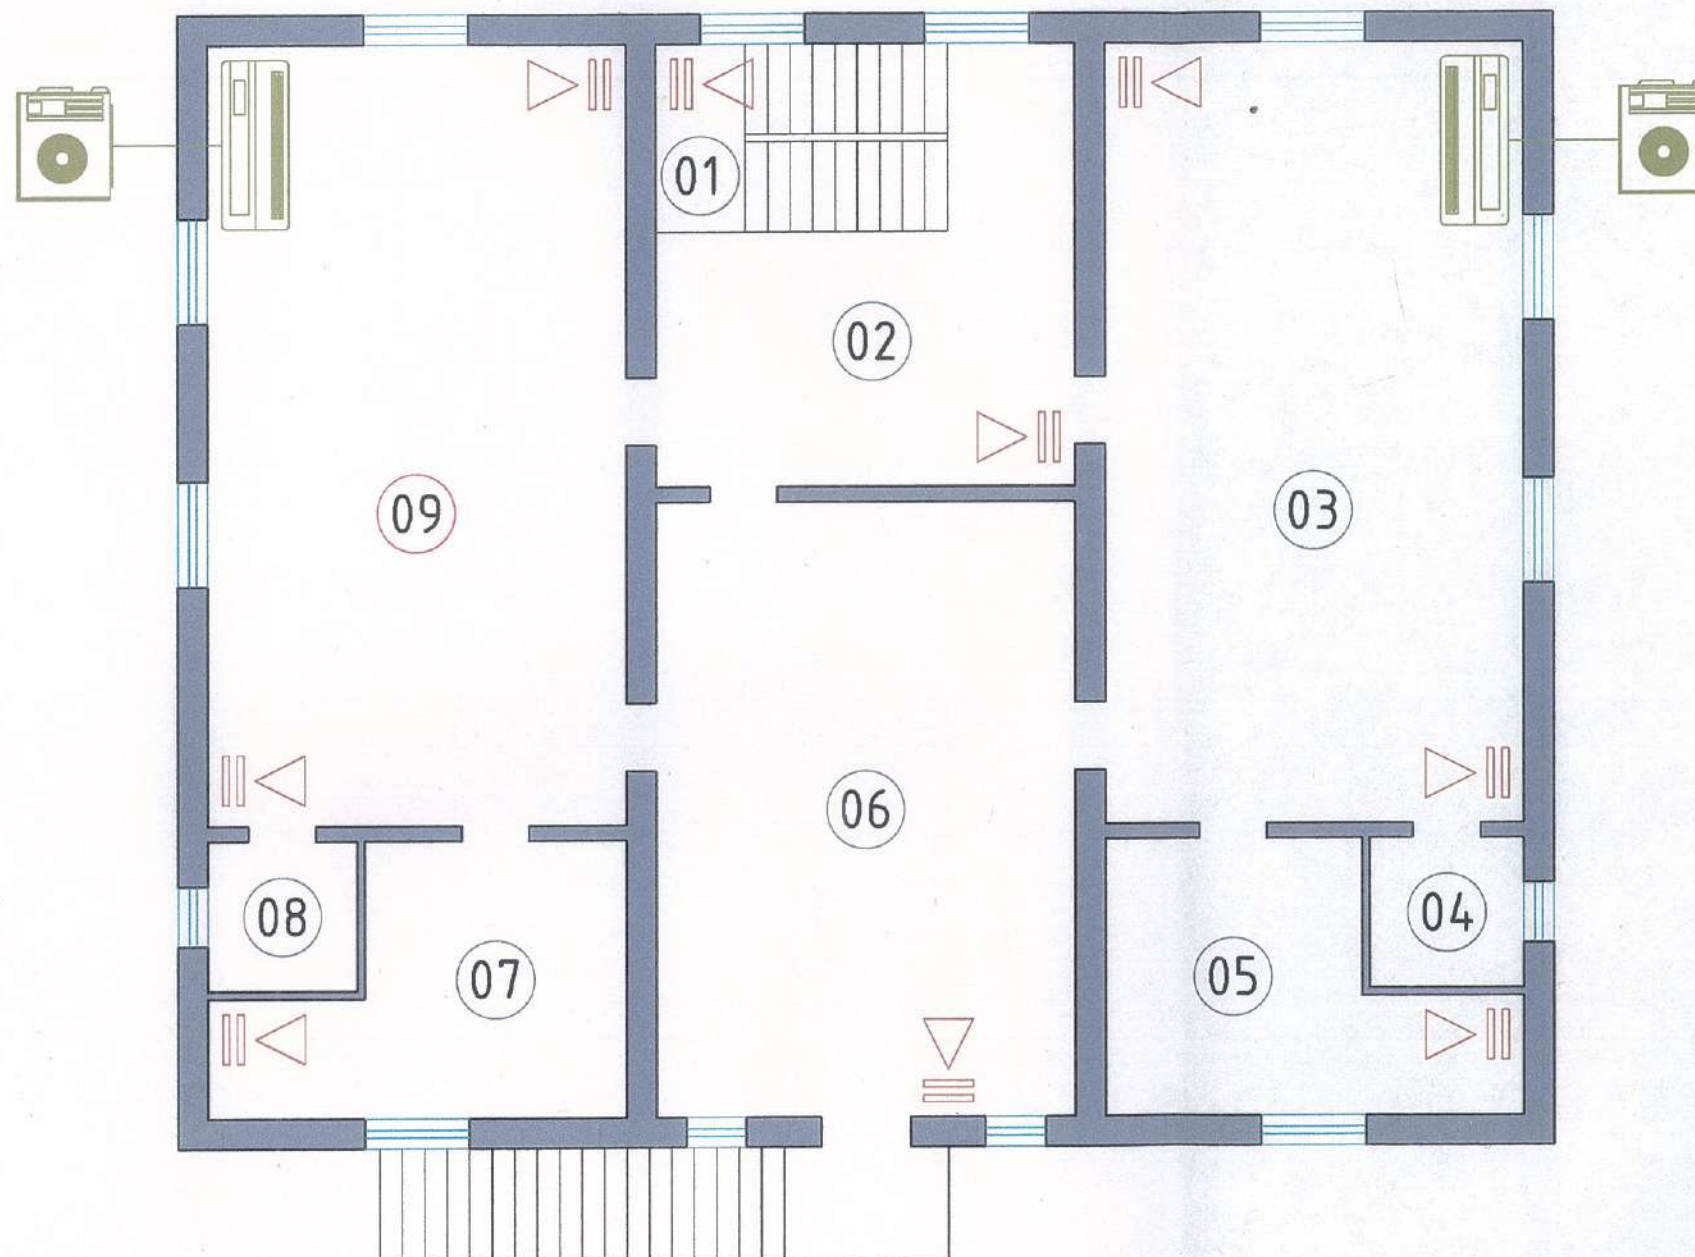

Бөлмелер экспликациясы

Белгіленуі	Атауы
01	баспалдақ алаңы
02	дәліз
"Сұңқар" тобы	
03	ойнау аймағы
	тамақтану аймағы
	ұйықтау аймағы
04	тамақ үлестіру бөлмесі
05	әжетхана
06	мәжіліс залы
"Балдәурен" тобы	
07	әжетхана
08	тамақ үлестіру бөлмесі
09	ойнау аймағы
	тамақтану аймағы
	ұйықтау аймағы

Шартты белгілері

Белгіленуі	Атауы	Белгіленуі	Атауы
	Қабырға ауабаптағышы		Бөлме кілттерінің сақталу орны
	Кіріктірілмеген сорынды жүйесі		Байланыс телефоны
	Өрт қауіпсіздігін бақылау құрылғысы		Медициналық көмек көрсету орны
	Кіріктірілген сорынды жүйесі		Дабыл түймесі


Қосымша 19-тен 13

Міндеті	Орындаған	мерзімі	қолы
Басшы	Ұзақбергенов М.С.	26.06.24	

Объекті ғимараттарының (құрылыстарының) қабат бойынша жоспары

төтенше жағдайлар туындаған кезде адамдарды 1-қабаттан эвакуациялау (көшіру) жоспары

Шаруашылық құрылысы

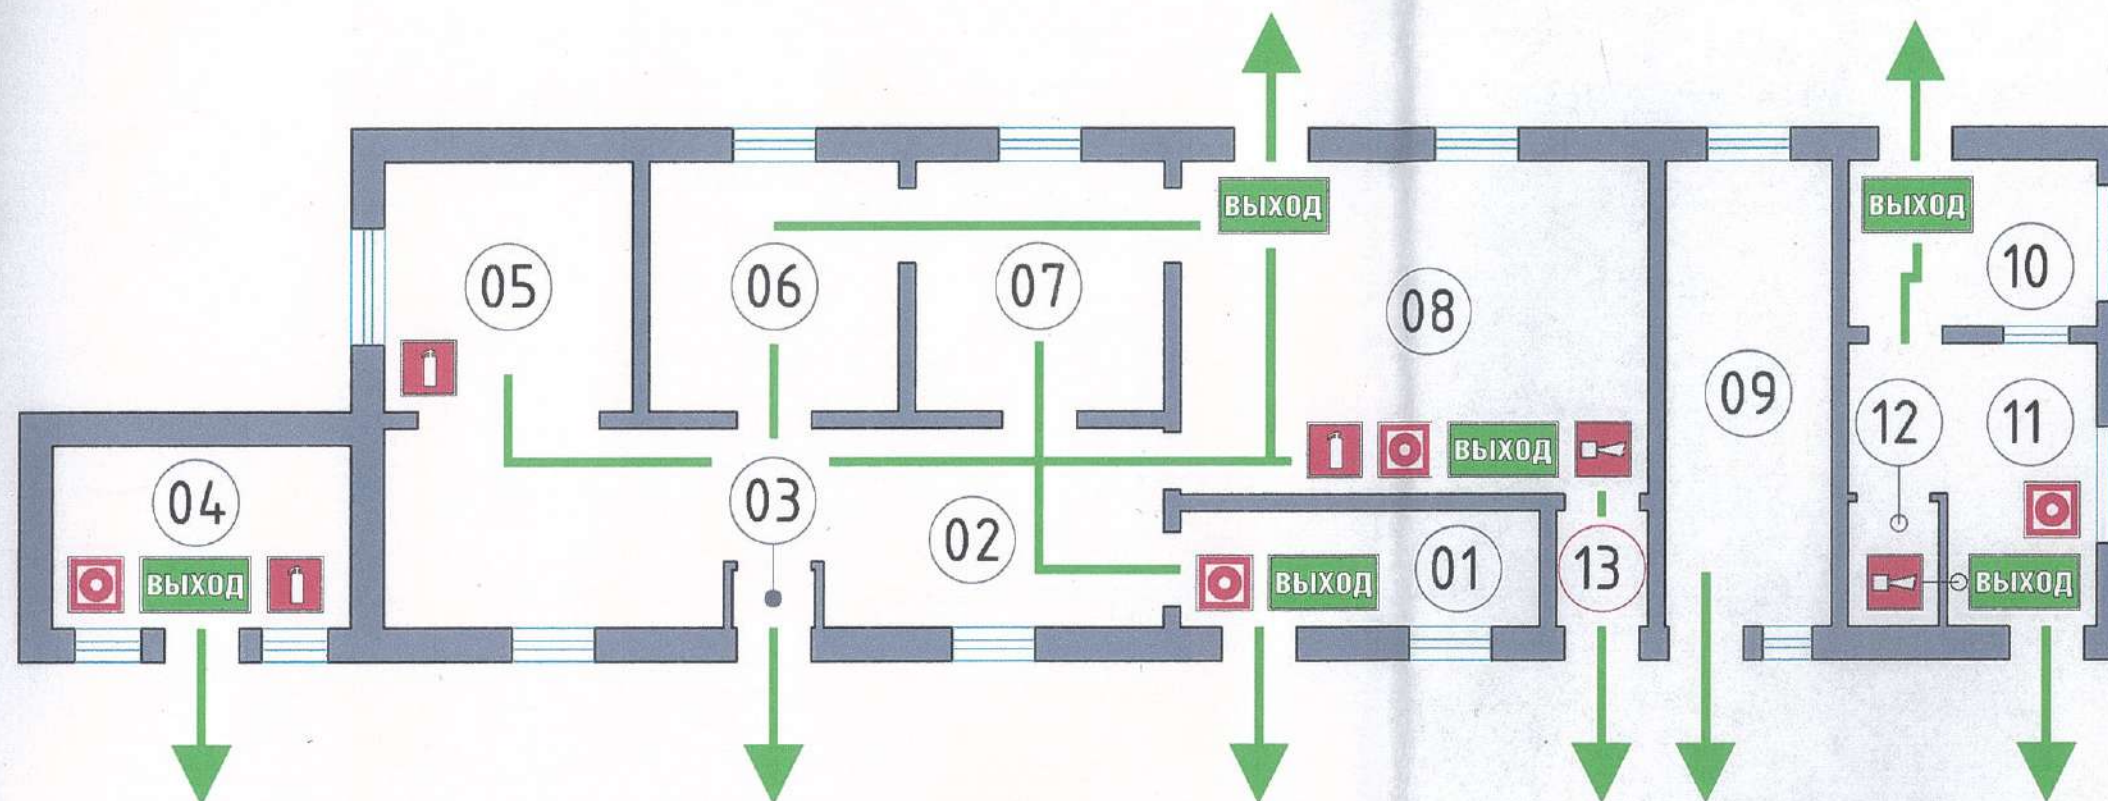

Бөлмелер экспликациясы

Белгіленуі	Атауы
01,13	кіреберіс бөлме
02,04	ас бөлме
03	тамақ үлестіру бөлмесі
04,06,07,09	қойма
05	ыдыс жуу бөлмесі
08	күзет бөлмесі
10	оқшаулау бөлмесі
11	медициналық кабинет
12	ерітінді дайындалатын бөлме

Шартты белгілері


Белгіленуі	Атауы	Белгіленуі	Атауы
	Өрт дабылының хабарлағышын қолмен іске қосу түймесі		Электрқалқан
	Өрт сөндіргіш		Шығу бағыты
	Дыбыстық хабарлағыш		Эвакуациялық шығу жолының бағыты
	Өрт сөндіретін көтергіш кран		Өрт сөндіру құралдары орны (қалқан)
	Байланыс телефоны		Дауыстық хабарлағыш

Қосымша 19-тен 14

Міндеті	Орындаған	мерзімі	қолы
Басшы	Ұзақбергенов М.С.	26.06.24	

Бейнебақылау құрылғыларының орналасу жоспары.

1-ҚАБАТ
Шаруашылық құрылысы

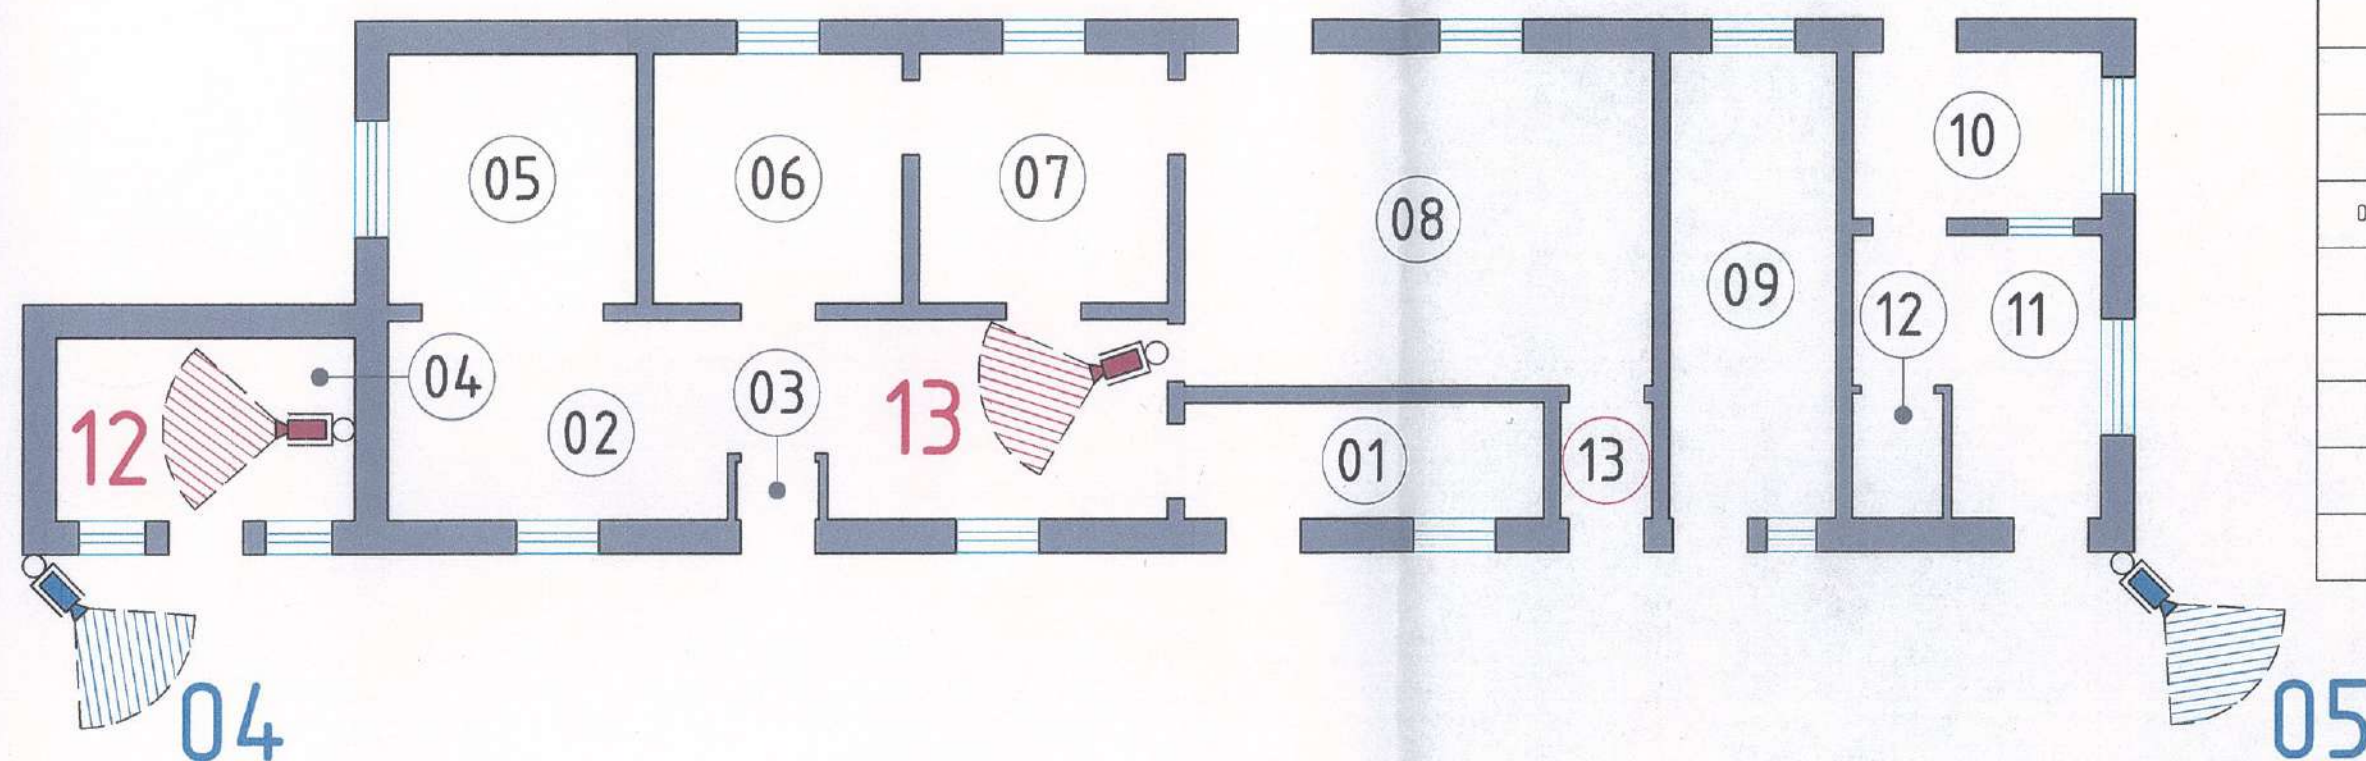

Бөлмелер экспликациясы

Белгіленуі	Атауы
01,13	кіреберіс бөлме
02,04	ас бөлме
03	тамақ үлестіру бөлмесі
04,06,07,09	қойма
05	ыдыс жуу бөлмесі
08	күзет бөлмесі
10	оқшаулау бөлмесі
11	медициналық кабинет
12	ерітінді дайындалатын бөлме

Шартты белгілері

Белгіленуі	Атауы	Белгіленуі	Атауы
	360° түсіру аймағы бар сыртқы бейнебақылау камерасы		Бейнебақылау операторының жұмыс орындары
			Ішкі бейнебақылау құралы
			Сыртқы бейнебақылау құралы

Ғимарат қауіпсіздігін қамтамасыз ететін бейнебақылау құралдарының жалпы саны 18, оның ішінде:

- ғимарат ішінде 13 дана
- ғимарат сыртында 5 дана

Қосымша 19-тен 15


Міндеті	Орындаған	мерзімі	қолы
Басшы	Ұзақбергенов М.С.	26.06.24	

Объекті ғимараттарының (құрылыстарының) инженерлік коммуникациялық схемалары

объекті ғимаратын (құрылысын) электрмен жабдықтау схемасы

1-ҚАБАТ

Шаруашылық құрылысы

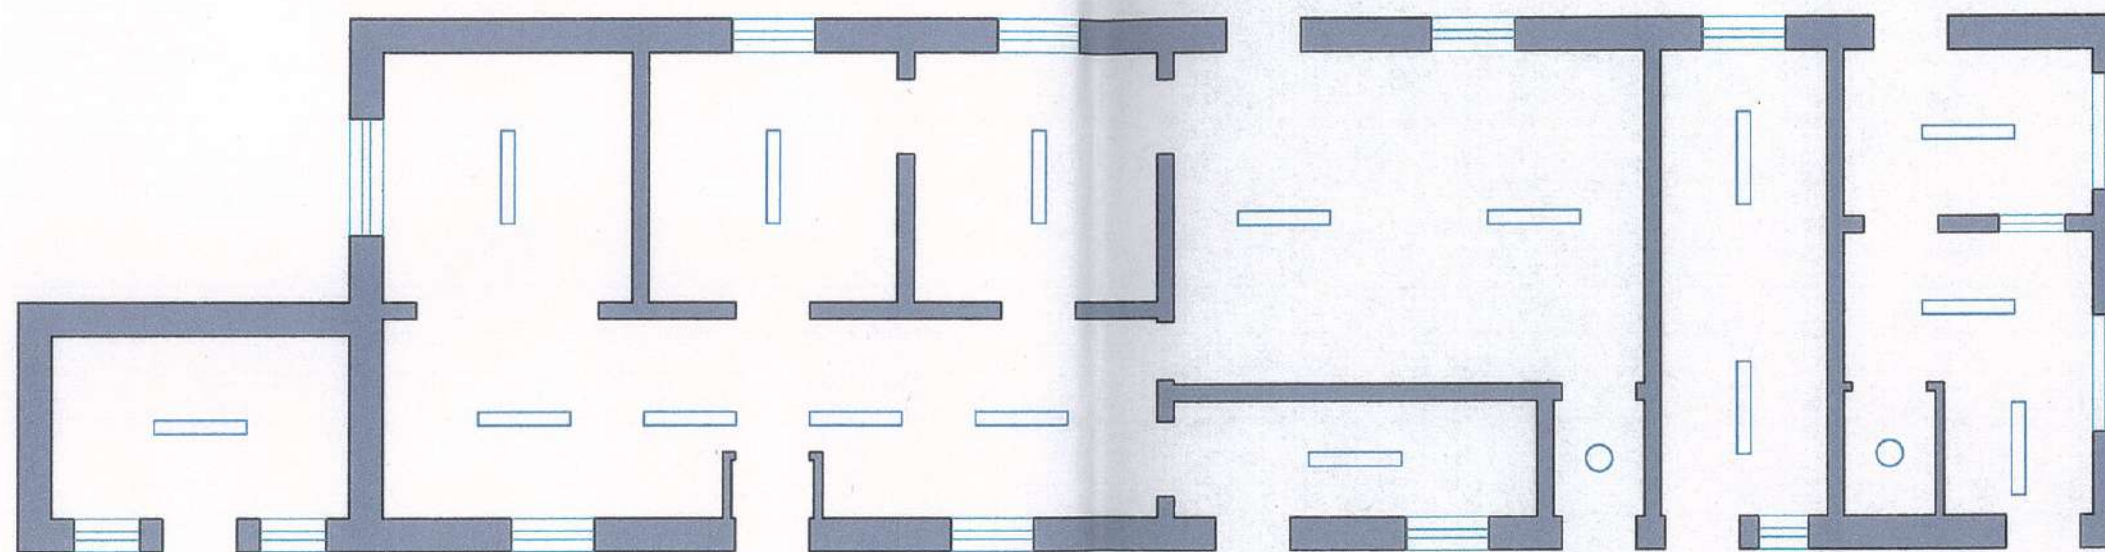

Шартты белгілері

Белгіленуі	Атауы	Белгіленуі	Атауы	Белгіленуі	Атауы
✱	Люстра	○	Стандартты шам	—	Электр желілерінің кабелі
⊗	Пржекторлар	▭	Флуоресцентті шамдар (екі шамды)	▭	Флуоресцентті шам (төрт шамды)
⊕	Жарықдиодты шамдар	⚡	Электроқалқан		

Қосымша 19-тен 16


Міндеті	Орындаған	мерзімі	қолы
Басшы	Ұзақбергенов М.С.	26.06.24	

Объекті ғимараттарының (құрылыстарының) инженерлік коммуникациялық схемалары

объекті ғимаратын (құрылысын) газбен және жылумен жабдықтау схемасы

1-ҚАБАТ

Шаруашылық құрылысы

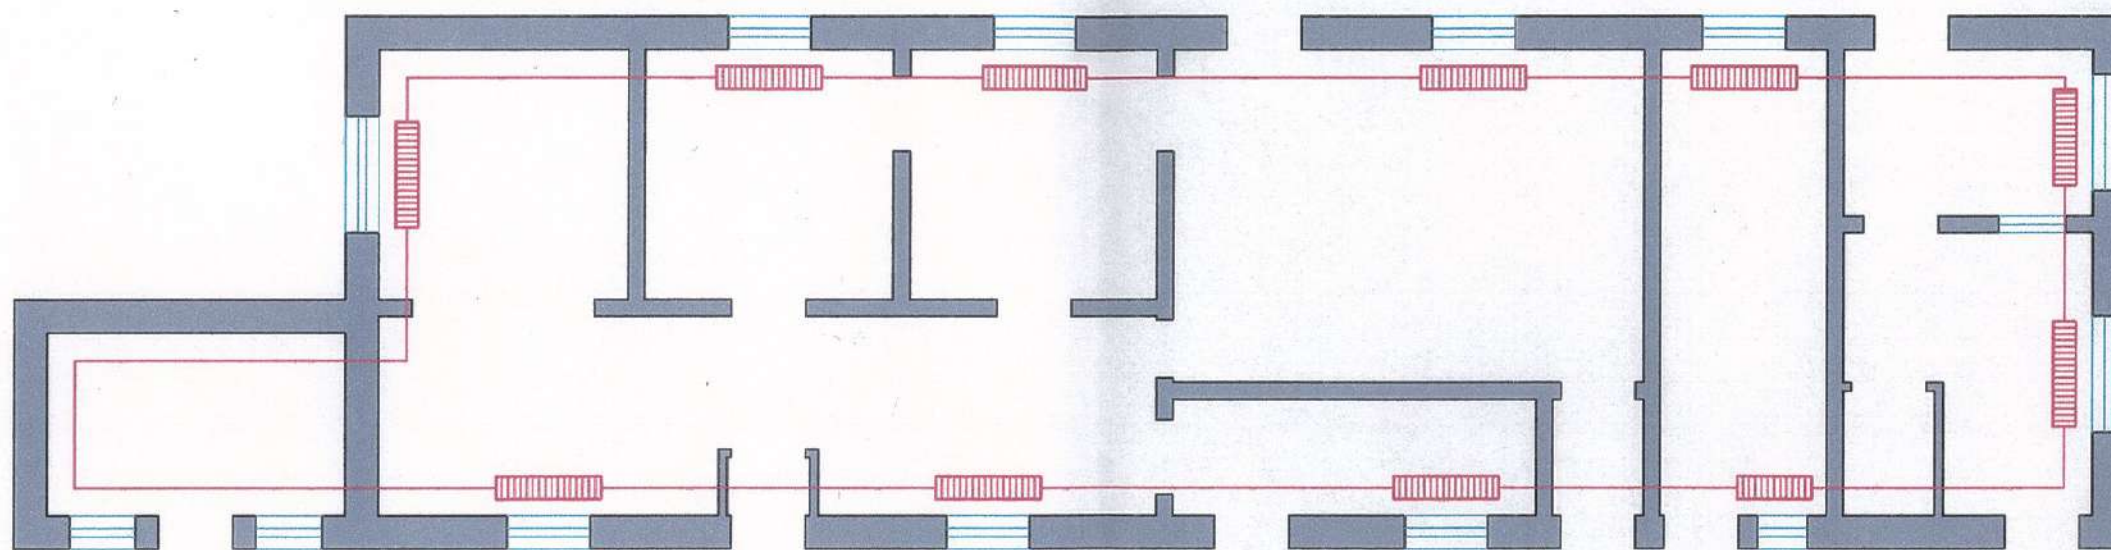

Шартты белгілері

Белгіленуі	Атауы	Белгіленуі	Атауы
—	Жылу желісі	○	Құбырлардың көтерілу және түсу орындары
▢	Жылыту радиаторлары		

Қосымша 19-тен 17


Міндеті	Орындаған	мерзімі	қолы
Басшы	Ұзақбергенов М.С.	26.06.24	

Объекті ғимараттарының (құрылыстарының) инженерлік коммуникациялық схемалары

объекті ғимаратын (құрылысын) сумен жабдықтау схемасы

1-ҚАБАТ

Шаруашылық құрылысы

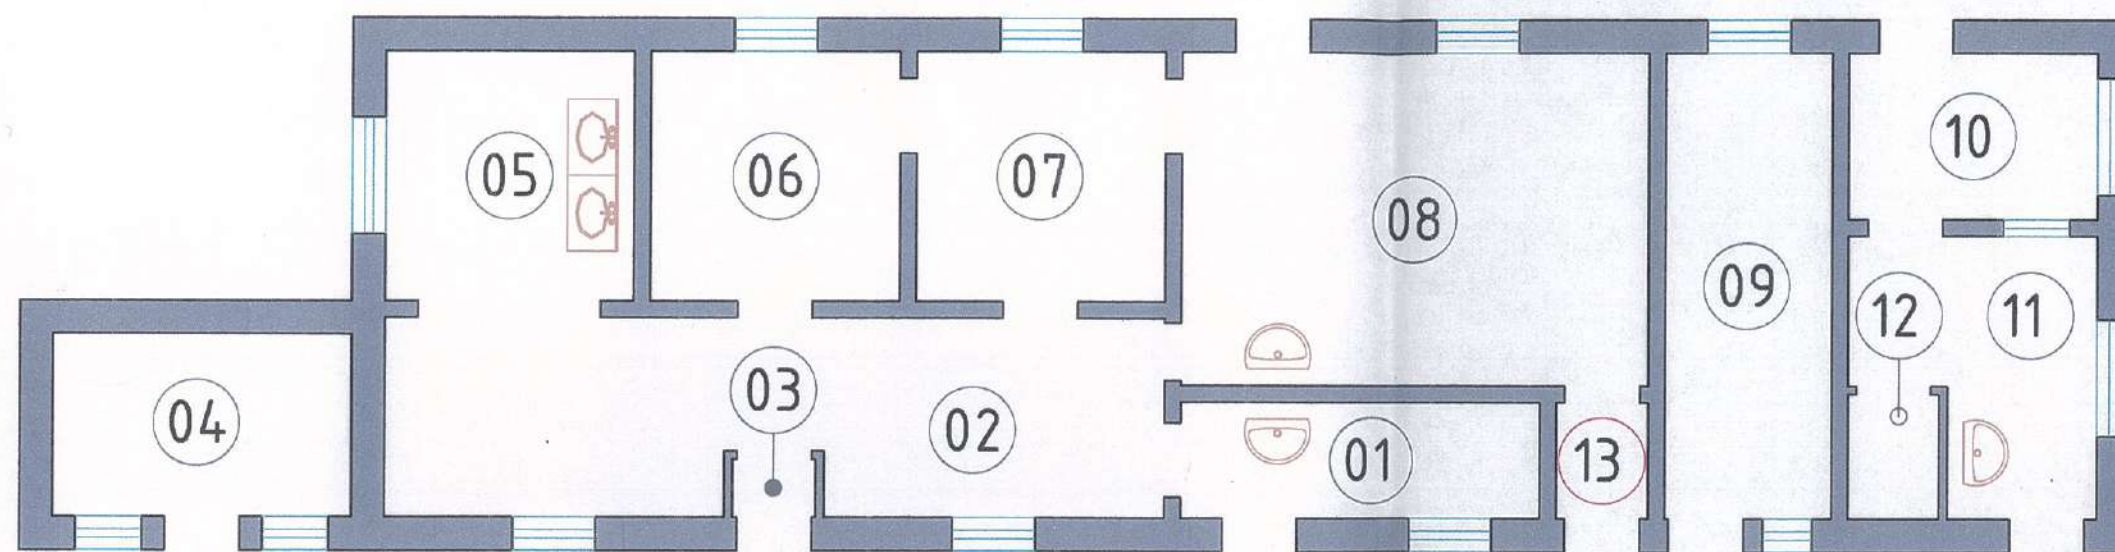

Бөлмелер экспликациясы

Белгіленуі	Атауы
01,13	кіреберіс бөлме
02,04	ас бөлме
03	тамақ үлестіру бөлмесі
04,06,07,09	қойма
05	ыдыс жуу бөлмесі
08	күзет бөлмесі
10	оқшаулау бөлмесі
11	медициналық кабинет
12	ерітінді дайындалатын бөлме

Шартты белгілері

Белгіленуі	Атауы	Белгіленуі	Атауы	Белгіленуі	Атауы	Белгіленуі	Атауы	Белгіленуі	Атауы
	Ыдыс-аяқ жуатын ас-үй шұңғылшасы		Су жылытқыш құрылғы		Қол жуғыш		унитаз - нәжісті ағызып жіберетін құрылғы		Себезгісі бар жуынуға арналған ванна
					Себезгісі бар науа				

Қосымша 19-тен 18

Міндеті	Орындаған	мерзімі	қолы
Басшы	Ұзақбергенов М.С.	26.06.24	

Объекті ғимараттарының (құрылыстарының) инженерлік коммуникациялық схемалары


телекоммуникация, ауаны желдету және баптау желілерінің схемасы

1-ҚАБАТ

Шаруашылық құрылысы

Бөлмелер экспликациясы

Белгіленуі	Атауы
01,13	кіреберіс бөлме
02,04	ас бөлме
03	тамақ үлестіру бөлмесі
04,06,07,09	қойма
05	ыдыс жуу бөлмесі
08	күзет бөлмесі
10	оқшаулау бөлмесі
11	медициналық кабинет
12	ерітінді дайындалатын бөлме

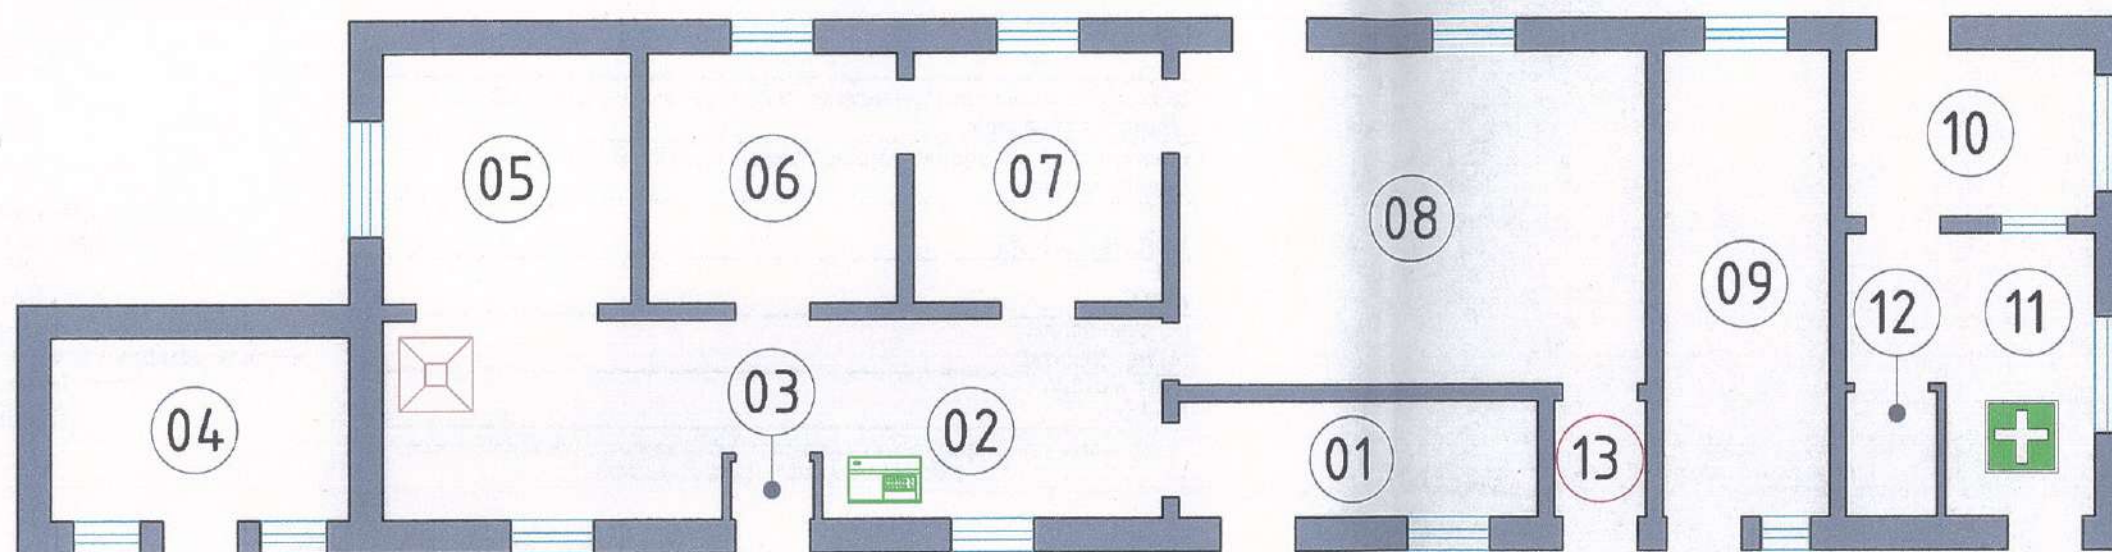

Шартты белгілері

Белгіленуі	Атауы	Белгіленуі	Атауы
	Қабырға ауабаптағышы		Бөлме кілттерінің сақталу орны
	Кіріктірілмеген сорынды жүйесі		Байланыс телефоны
	Өрт қауіпсіздігін бақылау құрылғысы		Медициналық көмек көрсету орны
	Кіріктірілген сорынды жүйесі		Дабыл түймесі

Қосымша 19-тен 19

Міндеті	Орындаған	мерзімі	қолы
Басшы	Ұзақбергенов М.С.	26.06.24	

«Азаматтарға арналған үкімет» мемлекеттік корпорациясы» коммерциялық емес акционерлік қоғамының Маңғыстау облысы бойынша филиалының Мұнайлы аудандық тіркеу және жер кадастры бөлімі



Мунайлинский районный отдел по регистрации и земельному кадастру филиала некоммерческого акционерного общества «Государственная корпорация «Правительство для граждан» по Мангистауской области

Тіркелетін жылжымайтын мүлік объектісіне
(көппәтерлі тұрғын үйлер, офистер, өндірістік, сауда объектілері және т.б.)

ТЕХНИКАЛЫҚ ПАСПОРТ (Н-2) / ТЕХНИЧЕСКИЙ ПАСПОРТ (Ф-2)

на регистрируемые объекты недвижимости

(многоквартирные жилые дома, офисы, промышленные, торговые объекты и т.п.)

1. Облысы Область	Маңғыстау
2. Ауданы Район	Мангистауская
3. Қала (кенті, елді мекені) Город (поселок, населенный пункт)	Мұнайлы
4. Қаладағы аудан Район в городе	Мунайлинский
5. Мекен-жайы Адрес	Батыр ауылдық округі, Батыр ауылы, Астана шағын ауданы, 2 көше, №33 ғимараты
6. Кадастрлық нөмір Кадастровый номер	сельский округ Батыр, село Батыр, микрорайон Астана, улица 2, строение №33
7. Түгөндөу нөмір Инвентарный номер	13:203:094:2019:1
8. Мақсат арналуы (жоспар бойынша литер) Целевое назначение (литер по плану)	24985
9. Қордың санаты Категория фонда	Балабақша (А) Детский сад (А) тұрғын емес нежилой

(нежилой/жилой, если вторичный объект расположен в многоквартирном жилом доме, необходимо указать "ВО в составе МКД")

ЖАЛПЫ МӘЛІМЕТТЕР / ОБЩИЕ СВЕДЕНИЯ

- Сериясы, жобаның түрі
Серия, тип проекта
- Қабат саны
Число этажей
- Құрылыс ауданы
Площадь застройки
- Ғимараттың ауқымы
Объем здания
- Жалпы алаңы
Общая площадь
- Балконның, поджияның және т.б. алаңы
Площадь балкона, поджии ж.б.
- Тұрғын ауданы
Жилая площадь

2
277,5
1998
470,0

- Тұрғын емес үй-жайдың ауданы
Площадь нежилых пом-ий
- Пәтер саны
Число квартир
- Үй-жайлар, бөлмелер саны
Число помещений, комнат
- Қабырға материалы
Материал стен
- Салынған жылы
Год постройки
- Табиғи тозу
Физический износ

17
ұлтас камень-ракушечник
2020
0

реестровый № заказ 002197494786

Паспорт
Паспорт составлен

жс жасалған
г.

Бөлім басшысының орынбасары
Заместитель руководителя отдела



Алигулов Б.С.

М.О.
М.П.

АУДАНДАРДЫҢ ОРНАЛАСУЫ / РАСПРЕДЕЛЕНИЕ ПЛОЩАДИ

№	Жеке пәтерлерге / В отдельных квартирах	Копир-түті жайларға / В жайларға / В помещениях	Жатакана-пәтер / В общежитиях	Қонақ үйлерге / В гостиницах	Аудандардың жалпы санынан / Из общего числа площади				Бөлме саны бойынша пәтерлердің орналасуы / Распределение квартир по числу комнат				
					Мансардаларға / в мансардах	Жергілікті пәтерлерге / в подвалах	Цокольды қабаттарға / в цоколях	Бапқарапқа / в бапқарапах	1 бөлмелі / 1-комнатные	2 бөлмелі / 2-комнатные	3 бөлмелі / 3-комнатные	4 бөлмелі / 4-комнатные	5 бөлмелі / 5-комнатные
01	Тұрғын пәтерлер саны / Количество квартир												
02	Тұрғын бөлмелер саны / Количество жилых помещений												
03	Жалпы аудан, м2 / Общая площадь, м2												
04	Тұрғын аудан, м2 / Жилая площадь, м2												

ТҰРҒЫН ЕМЕС ЖАЙЛАР / НЕЖИЛЫЕ ПОМЕЩЕНИЯ

Аудан / Площадь	Тұрғын емес жайлардың ауданы / Жилая площадь в нежилых помещениях	3	4	5	6	7	8	9	10	11	12	13	14	15	16	17	Барлығы / Всего
Негізгі / Основная								16,0	277,6								293,6
Қосымша / Дополнительная																	176,4

НЕГІЗГІ ҚҰРЫЛЫСТЫҢ КОНСТРУКТИВТІК ЭЛЕМЕНТТЕРІНІҢ ТЕХНИКАЛЫҚ СИПАТТАМАСЫ
ТЕХНИЧЕСКОЕ ОПИСАНИЕ КОНСТРУКТИВНЫХ ЭЛЕМЕНТОВ ОСНОВНОГО СТРОЕНИЯ

№	Конструктивтік элементтердің атауы Наименование конструктивных элементов	Конструктивтік элементтердің сипаттамасы (материал, өрленуі және т.б.) Описание конструктивных элементов (материал, отделка и т.д.)	Техникалық жағдайы (отыруы, шіруі, жарылуы және т.б.) Техническое состояние (осадка, гниль, трещины и т.д.)	Тоғу % Износ %	Ағымдағы өзгерістер / Текущие изменения
1	2	3	4	5	6
А (2020) - Детский сад					
1	Іргетасы Фундамент	бетонды - ленталық / бетонно-ленточный	жақсы хорошее	0	
2	а) ішкі және сыртқы тұрақты қабырғалары наружные и внутренние капитальные стены	ұлтас камень-ракушечник	жақсы хорошее	0	
	б) ара қабырға перегородки	ұлтас камень-ракушечник	жақсы хорошее	0	
3	Аражабын Перекрытия	шатырлық чердачное	металды, ағаш / металлические, дерево	жақсы хорошее	0
		қабатаралық междуэтажное	ж.б. плиты	жақсы хорошее	0
4	шатыр крыша	профилді тақта / профлист	жақсы хорошее	0	
5	Еден Полы	1-ші қабаттың 1-го этажа	бетон, кафель	жақсы хорошее	0
		келесі қабаттардың последующих этажей	бетон, кафель	жақсы хорошее	0
6	Ойықтар Проемы	терезелер окна	металлопластик / металлопластик	жақсы хорошее	0
		есіктер двери	металды, ағаш / металлические, дерево	жақсы хорошее	0
7	Өрлеу жұмыстары Отделочные работы	ішкі внутренние	сыланған, ақталған штукатурка, побелка	жақсы хорошее	0
		сыртқы наружные	сыланған, ақталған штукатурка, побелка	жақсы хорошее	0
8	Ыстық су мен қамтамасыздандырылған Горячее водоснабжение				
9	Су құбыры / Водопровод	привозное	жақсы хорошее	0	
10	Канализация / Канализация				
11	Электрмен жарықтандыру Электроосвещение	иә / да	жақсы хорошее	0	
12	Жылу Отопление	пешті / печное			
13		газ пешті / печное газовое			
14		ЖЭО-нан / от ТЭЦ			
15		АГВ-дан / от АГВ			
16		жеке жылу қондырғынан от индивидуальной	газбен на газе	иә / да	жақсы хорошее
17		отопительной установки	қатты отын мен на твердом топливе		
18		аудандық қазандығынан от районной котельной	газбен на газе		
19			қатты отын мен на твердом топливе		
20	Басқа жұмыстар / Разные работы	крыльцо	жақсы хорошее	0	

Техникалық паспортқа қоса берілетін құжаттардың тізбесі
 Перечень документов, прилагаемых к техническому паспорту:

- Қабаттық жоспарлар
Позэтажные планы
- Қабаттық жоспарларға экспликация
Экспликация к поэтажным планам
- Ерекше белгілері
Особые отметки

2

2

ЖЕР УЧАСКЕСІНІҢ ЭКСПЛИКАЦИЯСЫ, М2
ЭКСПЛИКАЦИЯ ЗЕМЕЛЬНОГО УЧАСТКА, м2

Жер бағытын өзгертетін құжаттар бойынша / По земельным документам		Шынайы пайдалануға бойынша / По фактическому использованию		Салынған аудан, м2 / Застроенная площадь, м2		Салынбаған аудан / Незастроенная площадь																			
						Басқа да салып мен құрылыс астындағы / под основными строениями				асфальт жабылған / асфальтовые покрытия		Басқа да аймақтар / прочие застройки		тондырақ / грунт		Жабылған аудандар / оборудованные площадки				жасыл отырғызулар / зеленые насаждения					
																Барлығы / всего	Негізгі құрылыс астындағы / под основными строениями	Басқа да салып мен құрылыс астындағы / прочие постройки и сооружения	Барлығы / всего	Спортивные	Балааралық / детские	Жарыялы / хозяйственные	Барлығы / всего	ағашты көгал / газон с деревьями	жемісті бақ / плодородный сад
1	2	2000,0	533,2	4	5	484,2	403,5	484,2	6	7	8	9	10	11	12	13	14	15	16	17	18				
2000,0											982,6														

подвалдардың, аула құрылыстарының, жолдардың тағайындау мен сипаттамасы /

Назначение и характеристика основных и служебных строений,

холодных пристроек, подвалов, дворовых сооружений, замощений

Конструктивтік элементтердің сипаттамасы / Описание конструктивных элементов										
Жоспар бойынша / По плану	Тағайындау / Назначение	Ауданы, м2 / Площадь, м2	Көлемі, м3 / Объем, м3	Тоу / Износ, %	іргетас / фундамент	қабырғалар және қапталар / стены и перегородки	жабылғандар / перекрытия	тебе жабындысы / кровля	едендер / полы	ойықтар / проемы
I	2	3	4	5	6	7	8	9	10	11
A	Детский сад	277,5	1998	0	бетонды-ленталы бетонно-ленточный	ұлуғас камень-ракушечник	ж.б. плиты	профилді такта профлист	бетон, кафель	ағаш, металл дерево, металл
B	Административное-бытовой корпус	126,0	441	0	бетонды-ленталы бетонно-ленточный	ұлуғас камень-ракушечник	ағашты деревянные	профилді такта профлист	бетон, кафель	ағаш, металл дерево, металл
Г1	Котельная	12,0	42	0	бетонды-ленталы бетонно-ленточный	ұлуғас камень-ракушечник	ағашты деревянные	профилді такта профлист	бетон, кафель	ағаш, металл дерево, металл
Г2	Туалет	4,8	14	0	бетонды-ленталы бетонно-ленточный	ұлуғас камень-ракушечник	ағашты деревянные	профилді такта профлист	бетон, кафель	ағаш, металл дерево, металл
I	Навес	20,0	60	0		металлы металлические	ағашты деревянные	профилді такта профлист		
II	Навес	20,0	60	0		металлы металлические	ағашты деревянные	профилді такта профлист		
III	Навес	20,0	60	0		металлы металлические	ағашты деревянные	профилді такта профлист		
IV	Навес	20,0	60	0		металлы металлические	ағашты деревянные	профилді такта профлист		

V	Септик	9,2	18	0		ұлтас камень-ракушечник			
VI	Навес	11,2	39	0		ұлтас камень-ракушечник	ағашты деревянные	профилі тақта профлист	
VII	Колодец	12,5	25	0		ұлтас камень-ракушечник			
VIII	Ворота	L=4,00 м.	H=2,00	0		металлы металлические			
IX	Калитка	L=1,00 м.	H=2,00	0		металлы металлические			
X	Мошение	484,2	-	0		бетон			
XI	Забор	L=148,90 п.м.	H=2,00	0		ұлтас камень-ракушечник			
XII	Забор	L=21,10 п.м.	H=2,00	0		ағашты деревянные			

Орындаған маман

Жайлауов Т.А.

Алигулов Б.С.

Выполнил специалист

Г.А.Э. колы / Ф.И.О., подпись


Заместитель руководителя отдела

Г.А.Э. колы / Ф.И.О., подпись


01.09.2020

ж. жағдайына құрастырылған

регистрация № 002197494786

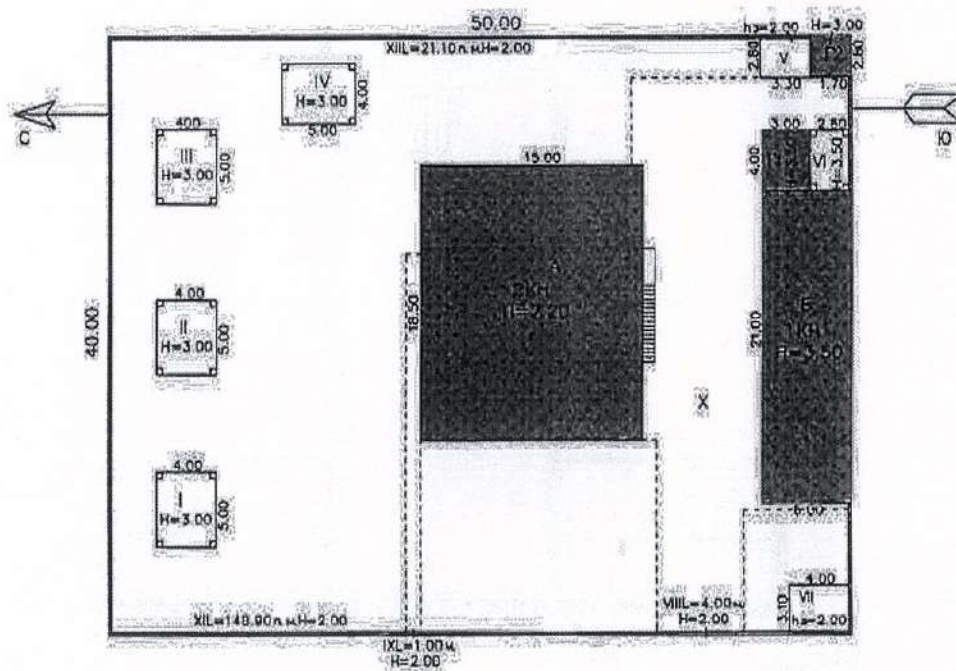

Мунаралинский районный отдел по регистрации и земельному кадастру филиал НАО "ГК" Правительство для граждан" по Мангистауской области			ИНБ N2498
Лист N1	Схематичный план земельного участка Мангистауская область, Мунаралинский район, село Батыр, микрорайон Астана, улица 2, строение 33		M 1:500
Дата		Ф.И.О.	подпись
01.09.2020г.	исполнитель	Жаалауов Т.А.	
	проверил	Алигулов Б.С.	

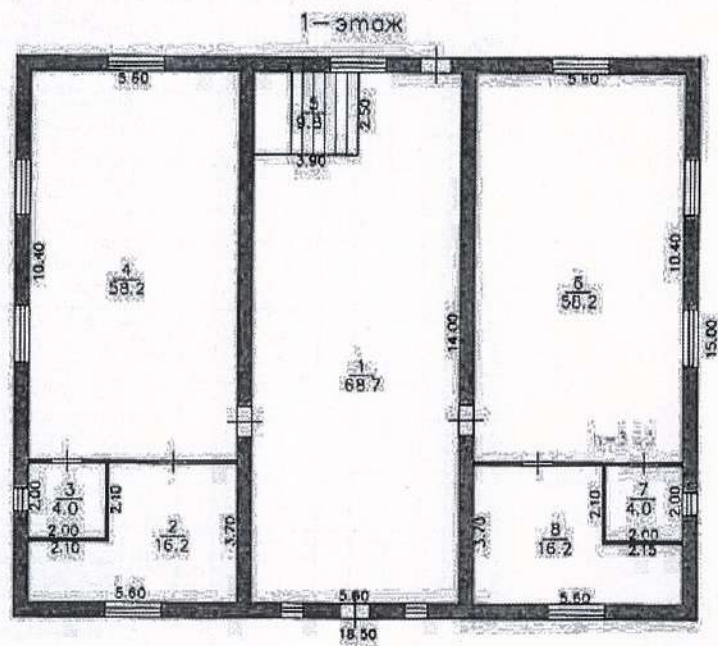


линей "А"
H=7.20

Муниципальный районный отдел по регистрации и земельному кадастру филиал НАО "ГК" Правительство для граждан" по Мурманской области			Инд N24985
Лист N2	Поэтажный план Мурманская область, Мурманский район с/пос. Водоразделный, д. Асмановский, 2, спроектировано N83		М 1:200
Дата		Ф.И.О.	подпись
01.09.2020г.	исполнитель	Удальцов Г.А.	
	проверил	Ализулов Б.С.	

ЖЫЛЖЫМАЙТЫН МУҢЛК ОБЪЕКТІСІ ЖОСПАРЫНА ЭКСПЛИКАЦИЯ (к Ф-2)
ЭКСПЛИКАЦИЯ К ПЛАНУ ОБЪЕКТА НЕДВИЖИМОГО ИМУЩЕСТВА (к Ф-2)

2-этаж

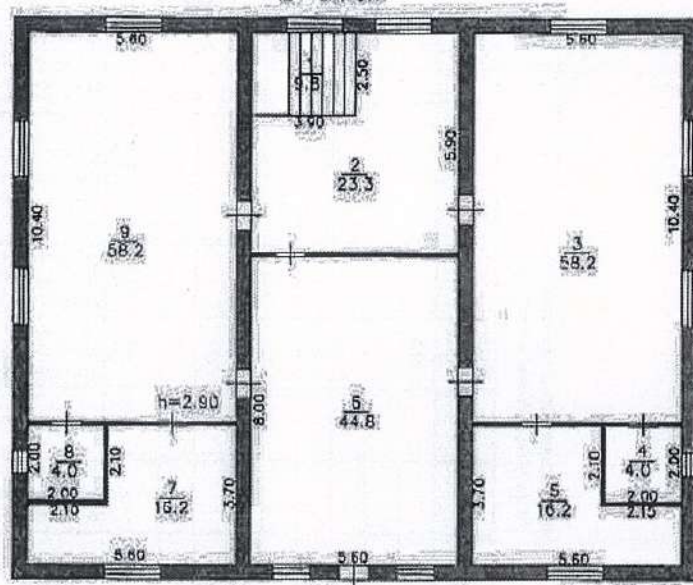

Муниципальный районный отдел по регистрации и земельному кадастру филиал НАО "ГК" Правительство для граждан" по Мончегорскому району			Инв N24985
Лист N3	Размещенный план Муниципальное образование Мончегорский район село 50 летия Победы, Дачный улус 2, строение N33		M 1:200
Дата		Ф.И.О.	подпись
01.09.2020г.	исполнитель	Хайлаусов Т.А.	
	проверил	Аликулов Б.С.	

ЖЫЛЖЫМАЙТЫН МУЛК ОБЪЕКТІСІ ЖОСПАРЫНА ЭКСПЛИКАЦИЯ (к.Ф-2)
ЭКСПЛИКАЦИЯ К ПЛАНУ ОБЪЕКТА НЕДВИЖИМОГО ИМУЩЕСТВА (к.Ф-2)

[illegible]

Орындаған маман

Выполните следующие задания.

Жаңылыктар Т.А.

Бөлім басшысының орынбасары
Заместитель руководителя отдела

Алигулов Б.С.

«Азаматтарға арналған үкімет» мемлекеттік корпорациясы» коммерциялық емес акционерлік қоғамының Маңғыстау облысы бойынша филиалының Мұнайлы аудандық тіркеу және жер кадастры бөлімі



Мунайлинский районный отдел по регистрации и земельному кадастру филиала некоммерческого акционерного общества «Государственная корпорация «Правительство для граждан» по Мангистауской области

Тіркелетін жылжымайтын мүлік объектісіне
(көппәтерлі тұрғын үйлер, офистер, өндірістік, сауда объектілері және т.б.)

ТЕХНИКАЛЫҚ ПАСПОРТ (Н-2) / ТЕХНИЧЕСКИЙ ПАСПОРТ (Ф-2)

на регистрируемые объекты недвижимости
(многоквартирные жилые дома, офисы, промышленные, торговые объекты и т.п.)

1. Облысы Область	Маңғыстау Мангистауская
2. Ауданы Район	Мұнайлы Мунайлинский
3. Қала (кенті, елді мекені) Город (поселок, населенный пункт)	
4. Қаладағы аудан Район в городе	
5. Мекен-жайы Адрес	Батыр ауылдық округі, Батыр ауылы, Астана шағын ауданы, 2 кеші, №33 ғимараты сельский округ Батыр, село Батыр, микрорайон Астана, улица 2, строение №33
6. Кадастрлық нөмір Кадастровый номер	13:203:094:2019:2
7. Түгендеу нөмір Инвентарный номер	24985
8. Мақсат арнауы (жоспар бойынша литер) Целевое назначение (литер по плану)	Әкімшілік тұрмыстық корпус (Б) Административное-бытовой корпус (Б)
9. Қордың санаты Категория фонда	тұрғын емес нежилой

(нежилой/жилой, если вторичный объект расположен в многоквартирном жилом доме, необходимо указать "ВО в составе МЖД")

ЖАЛПЫ МӘЛІМЕТТЕР / ОБЩИЕ СВЕДЕНИЯ

1. Сериясы, жобаның түрі
Серия, тип проекта

2. Қабат саны
Число этажей

3. Құрылыс ауданы
Площадь застройки

4. Ғимараттың ауқымы
Объем здания

5. Жалпы алаңы
Общая площадь

6. Балконның, лоджияның және т.б. алаңы
Площадь балкона, лоджии ж.б.

7. Тұрғын ауданы
Жилая площадь

-
1
128,0
441
106,0
-
-

8. Тұрғын емес үй-жайдың ауданы
Площадь нежилых пом-ий

9. Пәтер саны
Число квартир

10. Үй-жайлар, бөлмелер саны
Число помещений, комнат

11. Қабырға материалы
Материал стен

12. Салынған жылы
Год постройки

13. Табиғи тозу
Физический износ

-
-
10
ұлтас камень-ракушечник
2020
0

реестровый № заказ 002197494786

Паспорт
Паспорт составлен


01.09.2020

ж. жасалған
г.

Бөлім басшысының орынбасары
Заместитель руководителя отдела

(қолы /подпись)

Алигулов Б.С.

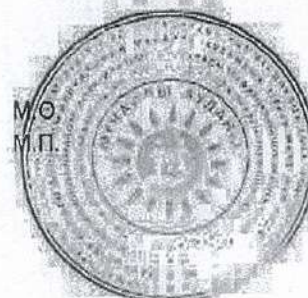

АУДАНДАРДЫҢ ОРНАЛАСУЫ / РАСПРЕДЕЛЕНИЕ ПЛОЩАДИ

№	Тұрғын үйлер саны / Количество квартир	Жеке пәтерлер / В отдельных квартирах	Корпус типті жайлар / В помещениях	Жатақхана-лер / В общежитиях	Қонақ үйлер / В гостиницах	Аудандардың жалпы санынан / Из общего числа площади				Бөлме саны бойынша пәтерлердің орналасуы / Распределение квартир по числу комнат				
						Мәңсәрдәлар / в мансардах	Жергілер / в подвалах	Лоқалар / в квартирах	Барактар / в бараках	1 бөлме / 1-комнатные	2 бөлме / 2-комнатные	3 бөлме / 3-комнатные	4 бөлме / 4-комнатные	5 бөлме / 5-комнатные
01	Тұрғын бөлмелер саны / Количество жилых													
02	Жалпы аудан, м2 / Общая площадь, м2													
03	Тұрғын аудан, м2 / Жалпы площадь, м2													
04	Тұрғын аудан, м2 / Жалпы площадь, м2													

ТҰРҒЫН ҒИМЕС ЖАЙЛАР / НЕЖИЛЫЕ ПОМЕЩЕНИЯ

Аудан / Площадь	Тұрғын ғимес жайлардың ауданы / Жалпы площадь в нежилом помещении	3	4	5	6	7	8	9	10	11	12	13	14	15	16	17	Барлығы / Всего
1																	106,0
Негізгі / Основная																	
Қосымша / Вспомогательная																	

НЕГІЗГІ ҚҰРЫЛЫСТЫҢ КОНСТРУКТИВТІК ЭЛЕМЕНТТЕРІНІҢ ТЕХНИКАЛЫҚ СИПАТТАМАСЫ
ТЕХНИЧЕСКОЕ ОПИСАНИЕ КОНСТРУКТИВНЫХ ЭЛЕМЕНТОВ ОСНОВНОГО СТРОЕНИЯ

№	Конструктивтік элементтердің атауы Наименование конструктивных элементов		Конструктивтік элементтердің сипаттамасы (материал, өрленуі және т.б.) Описание конструктивных элементов (материал, отделка и т.д.)	Техникалық жағдайы (отыруы, шіруі, жарылуы және т.б.) Техническое состояние (осадка, гниль, трещины и т.д.)	Тозу % Износ %	Ағымдағы өзгерістер / Текущие изменения
1	2		3	4	5	6
Б (2020) - Административно-бытовой корпус						
1	Іргетасы Фундамент		бетонды - ленталы / бетонно- ленточный	жақсы хорошее	0	
2	а) Ішкі және сыртқы тұрақты қабырғалары наружные и внутренние капитальные стены		ұлтас камень-ракушечник	жақсы хорошее	0	
	б) ара қабырға перегородки		ұлтас камень-ракушечник	жақсы хорошее	0	
3	Аражабын Перекрытия	шатырлық чердачное	ағашты / деревянные	жақсы хорошее	0	
		қабатаралық междуэтажное				
4	шатыр крыля		профилді тақта / профлист	жақсы хорошее	0	
5	Еден Полы	1-ші қабаттың 1-го этажа	бетон, кафель	жақсы хорошее	0	
		келесі қабаттардың последующих этажей				
6	Ойықтар Проемы	терезелер окна	металлопластик / металлопластик	жақсы хорошее	0	
		есіктер двери	металды, ағаш / металлические, дерево	жақсы хорошее	0	
7	Өрлеу жұмыстары Отделочные работы	ішкі внутренние	сыланған, ақталған штукатурка, побелка	жақсы хорошее	0	
		сыртқы наружные				
8	Ыстық су мен қамтамасыздандырылған Горячее водоснабжение					
9	Су құбыры / Водопровод		привозное	жақсы хорошее	0	
10	Канализация / Канализация					
11	Электрмен жарықтандыру Электроосвещение		ие / да	жақсы хорошее	0	
12	Жылу Отопление	пешті / печное				
13		газ пешті / печное газовое				
14		ЖЭО-нан / от ТЭЦ				
15		АГВ-ден / от АГВ				
16		және жылу қондырғынан от индивидуальной отопительной установки	газбен на газе	ие / да	жақсы хорошее	0
17			қатты отын мен на твердом топливе			
18		аудандық қазандығынан от районной котельной	газбен на газе			
19			қатты отын мен на твердом топливе			
20	Басқа жұмыстар / Разные работы					

Техникалық паспортқа қоса берілетін құжаттардың тізбесі
 Перечень документов, прилагаемых к техническому паспорту:

1. Қабаттық жоспарлар
Позажные планы
2. Қабаттық жоспарларға экспликация
Экспликация к поэтажным планам
3. Ерекше белгілері
Особые отметки

ЖЕР УЧАСКЕСІНІҢ ЭКСПЛИКАЦИЯСЫ, М2
ЭКСПЛИКАЦИЯ ЗЕМЕЛЬНОГО УЧАСТКА, м2

Жер бағытын өзгертетін құжаттар бойынша / По землеугодным документам	Шындығында пайдаланылатын бойынша / По фактическому использованию	Салынған аудан, м2 / Застроенная площадь, м2		Салынбаған аудан / Незастроенная площадь																
		Барлығы / всего	негізгі құрылыс астында / под основными строениями	Бағқа да салулар мен құрылыс астында / под строениями и садыми	асфальт жабулар / асфальтовые покрытия	Бағқа да аймақ, / прочие замощения	топырақ / грунт	Жабдықталған аудандар / оборудованные площадки				Барлығы / всего	жасыл отырғызулар / зеленые насаждения							
								Барлығы / всего	Спорттық / спортивные	Бағалардың / детские	шаруашылық / хозяйственные		Барлығы / всего	ағашты көгал / газон с деревьями	жөмісті бақ / плодородный сад	көгал аямақ, гүл өсетін кымақ / бақша / огород	Бағқа / прочие			
1		126,0	126,0																	

подвалдардың, аула құрылыстарының, жолдардың тағайындауы мен сипаттамасы / Назначение и характеристика основных и служебных строений, холодных пристроек, подвалов, дворовых сооружений, замощений

Конструктивтік элементтердің сипаттамасы / Описание конструктивных элементов										
Жоспар бойынша / Литер по плану	Тағайындау / Назначение	Ауданы, м2 / Площадь, м2	Көлемі, м3 / Объем, м3	Тоғу / Износ, %	іргестас / фундамент	қабырғалар және қаиқалар / стены и перегородки	жабылулар / перекрытия	тебе жабылдысы / кровля	едендер / полы	ойықтар / проемы
1	2	3	4	5	6	7	8	9	10	11
Б	Административное-бытовой корпус	126,0	441	0	бетонды-ленталы бетонно-ленточный	ұлутас каменль-ракушечник	ағашты деревянные	профилді тақта профлист	бетон,кафель	ағаш,метал, дерево, метал

Орындаған маман Жайлауов Т.А.

Выполнил специалист

01.09.2020 ж. жағдайына құрастырылған

Бөлім басшысының орынбасары

Заместитель руководителя отдела

(Т.А.Ә., қолы / Ф.И.О., подпись)

реестривый № заказ 002197494786

Алигулов Б.С.



терроризмге қарсы қауіпсіздік орталығы

ALIPROJECT.KZ

антитеррористический центр безопасности



www.aliproject.kz